

### ข้อมูลสาระสำคัญในสัญญา

เลขที่โครงการ	67019349102
ชื่อโครงการ	จ้างโครงการก่อสร้างถนนคอนกรีตเสริมเหล็กภายในหมู่บ้าน หมู่ที่ 1 โดยวิธีเฉพาะเจาะจง
รหัสหน่วยงาน	1509902125
ชื่อหน่วยงาน	องค์การบริหารส่วนตำบลนาคุณใหญ่
เลขประจำตัวผู้เสียภาษีอากร	0483566000503
ชื่อผู้เสนอราคา	ห้างหุ้นส่วนจำกัด ทีแอนด์ดี ก่อสร้าง
เลขที่สัญญา/ใบสั่งซื้อจ้าง	6/2567
วันที่ทำสัญญา	19/01/2567 ระบุปีเป็นปีพุทธศักราชในรูปแบบ(วคดปปป)
จำนวนเงิน	399,500.00
เลขคุมสัญญาในระบบ e-GP	670122011114

หมายเหตุ : ชื่อผู้ขายหรือผู้รับจ้าง **สีม่วง** หมายถึง ผู้ขายหรือผู้รับจ้างเป็นกิจการร่วม (Consortium)

ยกเลิกข้อมูลที่แสดงบนเว็บไซต์

ดูรายละเอียดสัญญา

นำข้อมูลแสดงบนเว็บไซต์

กลับสู่หน้าหลัก

# สำเนาฉบับ



## สัญญาจ้างก่อสร้าง

สัญญาเลขที่ ๖/๒๕๖๗

สัญญาฉบับนี้ทำขึ้น ณ องค์การบริหารส่วนตำบลนาคุณใหญ่ ตำบลนาคุณใหญ่ อำเภอนาหว้า จังหวัดนครพนม เมื่อวันที่ ๑๙ มกราคม ๒๕๖๗ ระหว่าง องค์การบริหารส่วนตำบลนาคุณใหญ่ โดย นายชาญชัย แมดมิ่งเหง้า ซึ่งต่อไปในสัญญานี้ เรียกว่า "ผู้ว่าจ้าง" ฝ่ายหนึ่ง กับ ห้างหุ้นส่วนจำกัด ทีแอนด์ดี ก่อสร้าง ซึ่งจดทะเบียนเป็นนิติบุคคล ณ สำนักงานทะเบียนหุ้นส่วนบริษัท จังหวัดนครพนม กรมพัฒนาธุรกิจการค้า กระทรวงพาณิชย์ มีสำนักงานใหญ่อยู่ เลขที่ ๗๒ หมู่ที่ ๒ ตำบลนาคุณใหญ่ อำเภอนาหว้า จังหวัดนครพนม โดยนายวันเฉลิม พงษ์พิศ ผู้มีอำนาจลงนามผูกพันนิติบุคคลปรากฏตามหนังสือรับรองของ สำนักงานทะเบียนหุ้นส่วนบริษัทจังหวัดนครพนม กรมพัฒนาธุรกิจการค้า กระทรวงพาณิชย์ ที่ ๐๔๘๓๕๖๖๐๐๕๐๓ ลงวันที่ ๒๑ กรกฎาคม ๒๕๖๖ แนบท้ายสัญญานี้ ซึ่งต่อไปในสัญญานี้เรียกว่า "ผู้รับจ้าง" อีกฝ่ายหนึ่ง คู่สัญญาได้ตกลงกันมีข้อความดังต่อไปนี้

### ข้อ ๑. ข้อตกลงว่าจ้าง

ผู้ว่าจ้างตกลงจ้างและผู้รับจ้างตกลงรับจ้างทำงาน จ้างโครงการก่อสร้างถนนคอนกรีตเสริมเหล็กภายใน หมู่บ้าน หมู่ที่ ๑ บ้านม่วง ตำบลนาคุณใหญ่ อำเภอนาหว้า จังหวัดนครพนม กว้าง ๔ เมตร ยาว ๑๖๐ เมตร หนา ๐.๑๕ เมตร หรือมีพื้นที่คอนกรีตเสริมเหล็กไม่น้อยกว่า ๖๔๐ ตารางเมตร พร้อมลงลูกรังไหล่ทางตามสภาพพื้นที่ก่อสร้างจริง โดยก่อสร้าง ตามแบบมาตรฐานกรมการปกครองเลขที่ ท ๑-๐๑ พร้อมติดตั้งป้ายโครงการหลังดำเนินการแล้วเสร็จ จำนวน ๑ ป้าย จุดเริ่มต้นโครงการจากถนนสายป่าช้า บ้านม่วง เป็นต้นไป โดยวิธีเฉพาะเจาะจง ณ หมู่ที่ ๑ บ้านม่วง ตำบลนาคุณใหญ่ อำเภอนาหว้า จังหวัดนครพนม ตามข้อกำหนดและเงื่อนไขแห่งสัญญานี้รวมทั้งเอกสารแนบท้ายสัญญา

ผู้รับจ้างตกลงที่จะจัดหาแรงงานและวัสดุ เครื่องมือเครื่องใช้ ตลอดจนอุปกรณ์ต่างๆ ชนิดดีเพื่อใช้ในการ งานจ้างตามสัญญานี้

### ข้อ ๒. เอกสารอันเป็นส่วนหนึ่งของสัญญา

เอกสารแนบท้ายสัญญาดังต่อไปนี้ให้ถือเป็นส่วนหนึ่งของสัญญานี้

ผนวก ๑	แบบรูปรายการ	จำนวน	๓	หน้า
ผนวก ๒	ใบเสนอราคา	จำนวน	๑	หน้า
ผนวก ๓	ใบแจ้งปริมาณงานและราคา	จำนวน	๑	หน้า
ผนวก ๔	ใบสำคัญแสดงการจดทะเบียนห้างหุ้นส่วนบริษัทและเอกสารประกอบ	จำนวน	๙	หน้า
ผนวก ๕	ตามแบบมาตรฐานกรมการปกครองเลขที่ ท ๑-๐๑	จำนวน	๓	หน้า
ผนวก ๖	แผนผังบริเวณก่อสร้าง		๑	หน้า



ผนวก ๗ แบบป้ายโครงการหลังดำเนินการแล้วเสร็จ

จำนวน ๑ หน้า

ผนวก ๘ สูตรการปรับราคา (สูตรค่า K)

จำนวน ๓ หน้า

ความดีในเอกสารแนบท้ายสัญญาที่ขัดหรือแย้งกับข้อความในสัญญานี้ ให้ใช้ข้อความในสัญญานี้บังคับ และในกรณีที่เอกสารแนบท้ายสัญญาขัดแย้งกันเอง ผู้รับจ้างจะต้องปฏิบัติตามคำวินิจฉัยของผู้ว่าจ้าง คำวินิจฉัยของผู้ว่าจ้างให้ถือเป็นที่สุด และผู้รับจ้างไม่มีสิทธิเรียกร้องค่าจ้าง ค่าเสียหายหรือค่าใช้จ่ายใดๆ เพิ่มเติมจากผู้ว่าจ้างทั้งสิ้น

### ข้อ ๓. หลักประกันการปฏิบัติตามสัญญา

ในขณะที่ทำสัญญานี้ผู้รับจ้างได้นำหลักประกันเป็น เงินสด เป็นจำนวนเงิน ๑๙,๙๗๕.๐๐ บาท (หนึ่งหมื่นเก้าพันเก้าร้อยเจ็ดสิบบาทถ้วน) ซึ่งเท่ากับร้อยละ ๕ (ห้า) ของราคาค่าจ้างตามสัญญา มามอบให้แก่ผู้ว่าจ้างเพื่อเป็นหลักประกันการปฏิบัติตามสัญญานี้

กรณีผู้รับจ้างใช้หนังสือค้ำประกันมาเป็นหลักประกันการปฏิบัติตามสัญญา หนังสือค้ำประกันดังกล่าวจะต้องออกโดยธนาคารที่ประกอบกิจการในประเทศไทย หรือโดยบริษัทเงินทุนหรือบริษัทเงินทุนหลักทรัพย์ที่ได้รับอนุญาตให้ประกอบกิจการเงินทุนเพื่อการพาณิชย์และประกอบธุรกิจ ค้ำประกันตามประกาศของธนาคารแห่งประเทศไทย ตามรายชื่อบริษัทเงินทุนที่ธนาคารแห่งประเทศไทยแจ้งเวียนให้ทราบตามแบบที่คณะกรรมการนโยบายการจัดซื้อจัดจ้างและการบริหารพัสดุภาครัฐกำหนดหรืออาจเป็นหนังสือค้ำประกันอิเล็กทรอนิกส์ตามวิธีการที่กรมบัญชีกลางกำหนดก็ได้ และจะต้องมีอายุการค้ำประกันตลอดไปจนกว่าผู้รับจ้างพ้นข้อผูกพันตามสัญญานี้

หลักประกันที่ผู้รับจ้างนำมามอบให้ตามวรรคหนึ่ง จะต้องมียุครอบคลุมความรับผิดชอบทั้งปวงของผู้รับจ้างตลอดอายุสัญญา ถ้าหลักประกันที่ผู้รับจ้างนำมามอบให้ดังกล่าวลดลงหรือเสื่อมค่าลง หรือมีอายุไม่ครอบคลุมถึงความรับผิดชอบของผู้รับจ้างตลอดอายุสัญญา ไม่ว่าจะด้วยเหตุใดๆ ก็ตาม รวมถึงกรณี ผู้รับจ้างส่งมอบงานล่าช้าเป็นเหตุให้ระยะเวลาแล้วเสร็จหรือวันครบกำหนดความรับผิดชอบในความชำรุดบกพร่องตามสัญญาเปลี่ยนแปลงไป ไม่ว่าจะเกิดขึ้นคราวใด ผู้รับจ้างต้องหาหลักประกันใหม่หรือหลักประกันเพิ่มเติมให้มีจำนวนครบถ้วนตามวรรคหนึ่งนำมามอบให้แก่ผู้ว่าจ้างภายใน ๑๕ (สิบห้า) วัน นับถัดจากวันที่ได้รับแจ้งเป็นหนังสือจากผู้ว่าจ้าง

หลักประกันที่ผู้รับจ้างนำมามอบไว้ตามข้อนี้ ผู้ว่าจ้างจะคืนให้แก่ผู้รับจ้าง โดยไม่มีดอกเบี้ย เมื่อผู้รับจ้างพ้นจากข้อผูกพัน และความรับผิดชอบทั้งปวงตามสัญญานี้แล้ว

### ข้อ ๔ (ข) ค่าจ้างและการจ่ายเงิน

ผู้ว่าจ้าง ตกลงจ่าย และผู้รับจ้างตกลงรับเงินค่าจ้างจำนวนเงิน ๓๙๙,๕๐๐.๐๐ บาท (สามแสนเก้าหมื่นเก้าพันห้าร้อยบาทถ้วน) ซึ่งได้รวมภาษีมูลค่าเพิ่ม จำนวน.....-.....บาท ตลอดจน ภาษีอากรอื่น ๆ และค่าใช้จ่ายทั้งปวงด้วยแล้ว โดยถือราคาเหมารวม เป็นเกณฑ์ และกำหนดการจ่ายเงิน เป็นงวด ๆ ดังนี้

งวดที่ ๑ เป็นจำนวนเงิน ๓๙๙,๕๐๐.๐๐ บาท (สามแสนเก้าหมื่นเก้าพันห้าร้อยบาทถ้วน) เมื่อผู้รับจ้างได้ปฏิบัติงาน จ้างโครงการก่อสร้างถนนคอนกรีตเสริมเหล็กภายในหมู่บ้าน หมู่ที่ ๑ เมื่อได้ส่งมอบงานครบถ้วนตามสัญญานั้น ให้แล้วเสร็จภายใน ๑๙ มีนาคม ๒๕๖๗



### ข้อ ๕. เงินค่าจ้างล่วงหน้า

ผู้ว่าจ้างตกลงจ่ายเงินค่าจ้างล่วงหน้าให้แก่ผู้รับจ้างเป็นจำนวนเงิน - บาท ซึ่งเท่ากับร้อยละ - ของราคาค่าจ้าง ตามสัญญาที่ระบุไว้ในข้อ ๔

เงินค่าจ้างล่วงหน้าดังกล่าวจะจ่ายให้ภายหลังจากผู้รับจ้างได้วางหลักประกันการรับเงินค่าจ้างล่วงหน้า

หน้าเป็นหนังสือค้ำประกันหรือหนังสือค้ำประกันอิเล็กทรอนิกส์ของธนาคารภายในประเทศ หรือพันธบัตรรัฐบาลไทย ตามจำนวนเงินค้ำจำบล่วงหน้านั้นให้แก่ผู้ว่าจ้าง ผู้รับจ้างจะต้องออกใบเสร็จรับเงินค้ำจำบล่วงหน้า ตามแบบที่ผู้ว่าจ้างกำหนดให้ และผู้รับจ้างตกลงที่จะกระทำตามเงื่อนไขอันเกี่ยวกับการใช้จ่ายและการใช้คืนเงินค้ำจำบล่วงหน้านั้นดังต่อไปนี้

๕.๑ ผู้รับจ้างจะใช้เงินค้ำจำบล่วงหน้านั้นเพื่อเป็นค่าใช้จ่ายในการปฏิบัติงานตามสัญญาเท่านั้น หากผู้รับจ้างใช้จ่ายเงินค้ำจำบล่วงหน้า หรือส่วนใดส่วนหนึ่งของเงินค้ำจำบล่วงหน้านั้นในทางอื่นผู้ว่าจ้างอาจจะเรียกเงินค้ำจำบล่วงหน้านั้นคืนจากผู้รับจ้างหรือบังคับเอาจากหลักประกันการรับเงินค้ำจำบล่วงหน้าได้ทันที

๕.๒ เมื่อผู้ว่าจ้างเรียกร้อง ผู้รับจ้างต้องแสดงหลักฐานการใช้จ่ายเงินค้ำจำบล่วงหน้าเพื่อพิสูจน์ว่าได้เป็นไปตามข้อ ๕.๑ ภายในกำหนด ๑๕ (สิบห้า) วัน นับถัดจากวันได้รับแจ้งเป็นหนังสือจากผู้ว่าจ้าง หากผู้รับจ้างไม่อาจแสดงหลักฐานดังกล่าวภายในกำหนด ๑๕ (สิบห้า) วัน ผู้ว่าจ้างอาจเรียกเงินค้ำจำบล่วงหน้านั้นคืนจากผู้รับจ้าง หรือบังคับเอาจากหลักประกันการรับเงินค้ำจำบล่วงหน้าได้ทันที

๕.๓ (ข) (สำหรับสัญญาที่เป็นราคาเหมารวม)

ในการจ่ายเงินค้ำจำบล่วงหน้าให้แก่ผู้รับจ้างตามข้อ ๔ ผู้ว่าจ้างจะหักเงินค้ำจำบล่วงหน้าในแต่ละงวดเพื่อชดใช้คืนเงินค้ำจำบล่วงหน้าไว้จำนวนร้อยละ - ของจำนวนเงินค้ำจำบล่วงหน้าในแต่ละงวดจนกว่าจำนวนเงินไว้จะครบตามจำนวนเงินที่หักค้ำจำบล่วงหน้าที่ผู้รับจ้างได้รับไปแล้ว ยกเว้นค้ำจำบล่วงงวดสุดท้ายจะหักไว้เป็นจำนวนเท่ากับจำนวนเงินค้ำจำบล่วงหน้าที่เหลือทั้งหมด

๕.๔ เงินจำนวนใด ๆ ก็ตามที่ผู้รับจ้างจะต้องจ่ายให้แก่ผู้ว่าจ้างเพื่อชำระหนี้หรือเพื่อชดใช้ความรับผิดต่างๆ ตามสัญญา ผู้ว่าจ้างจะหักเอาจากเงินค้ำจำบล่วงหน้าที่จะจ่ายให้แก่ผู้รับจ้างก่อนที่จะหักชดใช้คืนเงินค้ำจำบล่วงหน้า

๕.๕ ในกรณีที่มีการบอกเลิกสัญญา หากเงินค้ำจำบล่วงหน้าที่เหลือเกินกว่าจำนวนเงินที่ผู้รับจ้างจะได้รับหลังจากหักชดใช้ในกรณีอื่นแล้ว ผู้รับจ้างจะต้องจ่ายคืนเงินจำนวนที่เหลือนั้นให้แก่ผู้ว่าจ้าง ภายใน ๗ (เจ็ด) วัน นับถัดจากวันได้รับแจ้งเป็นหนังสือจากผู้ว่าจ้าง

๕.๖ (ข) (สำหรับสัญญาที่เป็นราคาเหมารวม)

ผู้ว่าจ้างจะคืนหลักประกันการรับเงินค้ำจำบล่วงหน้าให้แก่ผู้รับจ้าง ต่อเมื่อผู้ว่าจ้างได้หักเงินค้ำจำบล่วงหน้าไว้ครบจำนวนเงินค้ำจำบล่วงหน้าตามข้อ ๕.๓ (ข) แล้ว เว้นแต่ในกรณีดังต่อไปนี้ ผู้รับจ้างมีสิทธิขอคืนหลักประกันการรับเงินค้ำจำบล่วงหน้าบางส่วนก่อนได้

(๑) กรณีผู้รับจ้างวางหลักประกันการรับเงินค้ำจำบล่วงหน้าไว้ฉบับเดียว หากผู้ว่าจ้างได้หักเงินค้ำจำบล่วงหน้าไปแล้ว ผู้รับจ้างมีสิทธิขอคืนหลักประกันการรับเงินค้ำจำบล่วงหน้าในส่วนที่ผู้ว่าจ้างได้หักเงินค้ำจำบล่วงหน้าไปแล้วนั้น โดยผู้รับจ้างจะต้องนำหลักประกันการรับเงินค้ำจำบล่วงหน้าฉบับใหม่ที่มีมูลค่าเท่ากับเงินค้ำจำบล่วงหน้าที่เหลืออยู่มาวางให้แก่ผู้ว่าจ้าง

(๒) กรณีผู้รับจ้างได้วางหลักประกันการรับเงินค้ำจำบล่วงหน้าไว้หลายฉบับ ซึ่งแต่ละฉบับมีมูลค่าเท่ากับจำนวนเงินค้ำจำบล่วงหน้าที่ผู้ว่าจ้างจะต้องหักไว้ในแต่ละงวด หากผู้ว่าจ้างได้หักเงินค้ำจำบล่วงหน้าในงวดใดแล้ว ผู้รับจ้างมีสิทธิขอคืนหลักประกันการรับเงินค้ำจำบล่วงหน้าในงวดนั้นได้



## ข้อ ๖. การหักเงินประกันผลงาน

ในการจ่ายเงินค้ำจำบล่วงหน้าให้แก่ผู้รับจ้างแต่ละงวด ผู้ว่าจ้างจะหักเงินจำนวนร้อยละ - ของเงินที่ต้องจ่ายในงวดนั้นเพื่อเป็นประกันผลงาน ในกรณีที่เงินประกันผลงานถูกหักไว้แล้วเป็นจำนวนเงินไม่ต่ำกว่า - บาท ผู้รับจ้างมีสิทธิที่จะขอเงินประกันผลงานคืน โดยนำหนังสือค้ำประกันของธนาคารหรือหนังสือค้ำประกันอิเล็กทรอนิกส์ซึ่งออกโดยธนาคารภายในประเทศ มามอบให้ผู้ว่าจ้างเพื่อเป็นหลักประกันแทนก็ได้

ผู้ว่าจ้างจะคืนเงินประกันผลงาน และ/หรือหนังสือค้ำประกันของธนาคารดังกล่าวตามวรรคหนึ่งโดย



ไม่มีดอกเบีย้ให้แก่ผู้รับจ้างพร้อมกับการจ่ายเงินค่าจ้างงวดสุดท้าย

### ข้อ ๗ (ข) กำหนดเวลาแล้วเสร็จและสิทธิของผู้ว่าจ้างในการบอกเลิกสัญญา

ผู้รับจ้างต้องเริ่มทำงานที่รับจ้างภายในวันที่ ๒๐ มกราคม ๒๕๖๗ และจะต้องทำงานให้แล้วเสร็จบริบูรณ์ภายในวันที่ ๑๙ มีนาคม ๒๕๖๗ ถ้าผู้รับจ้างมิได้ลงมือทำงานภายในกำหนดเวลา หรือไม่สามารถทำงานให้แล้วเสร็จตามกำหนดเวลา หรือมีเหตุให้เชื่อได้ว่าผู้รับจ้างไม่สามารถทำงานให้แล้วเสร็จภายในกำหนดเวลา หรือจะแล้วเสร็จล่าช้าเกินกว่ากำหนดเวลา หรือผู้รับจ้างทำผิดสัญญาข้อใดข้อหนึ่ง หรือตกเป็นผู้ถูกพิทักษ์ทรัพย์เด็ดขาด หรือตกเป็นผู้ล้มละลาย หรือเพิกเฉยไม่ปฏิบัติตามคำสั่งของคณะกรรมการตรวจรับพัสดุหรือผู้ควบคุมงานหรือบริษัทที่ปรึกษาซึ่งได้รับมอบอำนาจจากผู้ว่าจ้าง ผู้ว่าจ้างมีสิทธิที่จะบอกเลิกสัญญานี้ได้ และมีสิทธิจ้างผู้รับจ้างรายใหม่เข้าทำงานของผู้รับจ้างให้ลุล่วงไปด้วย การใช้สิทธิบอกเลิกสัญญานี้ไม่กระทบสิทธิของผู้ว่าจ้างที่จะเรียกร้องค่าเสียหายจากผู้รับจ้าง

การที่ผู้ว่าจ้างไม่ใช้สิทธิเลิกสัญญาดังกล่าวข้างต้นไม่เป็นเหตุให้ผู้รับจ้างพ้นจากความรับผิดชอบตามสัญญา

### ข้อ ๘ ความรับผิดชอบในความชำรุดบกพร่องของงานจ้าง

เมื่องานแล้วเสร็จบริบูรณ์ และผู้ว่าจ้างได้รับมอบงานจากผู้รับจ้างหรือจากผู้รับจ้างรายใหม่ ในกรณีที่มีการบอกเลิกสัญญาตามข้อ ๗ หากมีเหตุชำรุดบกพร่องหรือเสียหายเกิดขึ้นจากการจ้างนี้ ภายในกำหนด ๒ (สอง) ปี นับถัดจากวันที่ได้รับมอบงานดังกล่าว ซึ่งความชำรุดบกพร่องหรือเสียหายนั้นเกิดจากความบกพร่องของผู้รับจ้างอันเกิดจากการใช้วัสดุที่ไม่ถูกต้องหรือทำไว้ไม่เรียบร้อย หรือทำไม่ถูกต้องตามมาตรฐานแห่งหลักวิชา ผู้รับจ้างจะต้องรีบทำการแก้ไข ให้เป็นที่เรียบร้อยโดยไม่ชักช้า โดยผู้ว่าจ้างไม่ต้องออกเงินใดๆ ในการนี้ทั้งสิ้น หากผู้รับจ้างไม่กระทำการดังกล่าวภายในกำหนด ๑๕ (สิบห้า) วัน นับถัดจากวันที่ได้รับแจ้งเป็นหนังสือจาก ผู้ว่าจ้างหรือไม่ทำการแก้ไขให้ถูกต้องเรียบร้อยภายในเวลาที่ผู้ว่าจ้างกำหนด ให้ผู้ว่าจ้างมีสิทธิที่จะทำการนั้นเองหรือจ้างผู้อื่นให้ทำงานนั้น โดยผู้รับจ้างต้องเป็นผู้ออกค่าใช้จ่ายเองทั้งสิ้น

ในกรณีเร่งด่วนจำเป็นต้องรีบแก้ไขเหตุชำรุดบกพร่องหรือเสียหายโดยเร็ว และไม่อาจรอให้ผู้รับจ้างแก้ไขในระยะเวลาที่กำหนดไว้ตามวรรคหนึ่งได้ ผู้ว่าจ้างมีสิทธิเข้าจัดการแก้ไขเหตุชำรุดบกพร่องหรือเสียหายนั้นเอง หรือจ้างผู้อื่นให้ซ่อมแซมความชำรุดบกพร่องหรือเสียหาย โดยผู้รับจ้าง ต้องรับผิดชอบชำระค่าใช้จ่ายทั้งหมด

การที่ผู้ว่าจ้างทำการนั้นเอง หรือจ้างผู้อื่นให้ทำงานนั้นแทนผู้รับจ้าง ไม่ทำให้ผู้รับจ้าง หลุดพ้นจากความรับผิดชอบตามสัญญา หากผู้รับจ้างไม่ชดใช้ค่าใช้จ่ายหรือค่าเสียหายตามที่ผู้ว่าจ้างเรียกร้องผู้ว่าจ้างมีสิทธิบังคับจากหลักประกันการปฏิบัติตามสัญญาได้

### ข้อ ๙ การจ้างช่วง

ผู้รับจ้างจะต้องไม่เอางานทั้งหมดหรือแต่บางส่วนแห่งสัญญานี้ไปจ้างช่วงอีกทอดหนึ่ง เว้นแต่การจ้างช่วงงานแต่บางส่วนที่ได้รับอนุญาตเป็นหนังสือจากผู้ว่าจ้างแล้ว การที่ผู้ว่าจ้างได้อนุญาตให้จ้างช่วงงานแต่บางส่วนดังกล่าวนี้ ไม่เป็นเหตุให้ผู้รับจ้างหลุดพ้นจาก ความรับผิดชอบหรือพันธะหน้าที่ตามสัญญานี้ และผู้รับจ้างจะยังคงต้องรับผิดชอบในความผิดและความประมาทเลินเล่อของผู้รับจ้างช่วง หรือของตัวแทนหรือลูกจ้างของผู้รับจ้างช่วงนั้นทุกประการ

กรณีผู้รับจ้างไปจ้างช่วงงานแต่บางส่วนโดยฝ่าฝืนความในวรรคหนึ่ง ผู้รับจ้างต้องชำระค่าปรับให้แก่ผู้ว่าจ้างเป็นจำนวนเงินในอัตราร้อยละ ๐.๒๕ (จุดสองห้า) ของวงเงินของงานที่จ้างช่วงตามสัญญา ทั้งนี้ ไม่ตัดสิทธิผู้ว่าจ้างในการบอกเลิกสัญญา



## ข้อ ๑๐ การควบคุมงานของผู้รับจ้าง

ผู้รับจ้างจะต้องควบคุมงานที่รับจ้างอย่างเอาใจใส่ ด้วยประสิทธิภาพและความชำนาญ และในระหว่างทำงานที่รับจ้างจะต้องจัดให้มีผู้แทนซึ่งทำงานเต็มเวลาเป็นผู้รับผิดชอบควบคุมงานของ ผู้รับจ้าง ผู้แทนดังกล่าวจะต้องได้รับมอบอำนาจจากผู้รับจ้าง คำสั่งหรือคำแนะนำต่างๆ ที่ผู้ว่าจ้าง คณะกรรมการตรวจรับพัสดุ ผู้ควบคุมงาน หรือบริษัทที่ปรึกษาที่ผู้ว่าจ้างแต่งตั้ง ได้แจ้งแก่ผู้แทนเช่นว่านั้น ให้ถือว่าเป็นคำสั่งหรือคำแนะนำที่ได้แจ้งแก่ผู้รับจ้าง การแต่งตั้งผู้แทนตามข้อนี้จะต้องทำเป็นหนังสือและต้องได้รับความเห็นชอบเป็นหนังสือ จากผู้ว่าจ้าง การเปลี่ยนตัวหรือแต่งตั้งผู้แทนใหม่จะทำได้หากไม่ได้รับความเห็นชอบ เป็นหนังสือจากผู้ว่าจ้างก่อน

ผู้ว่าจ้างมีสิทธิที่จะขอให้เปลี่ยนตัวผู้แทนตามวรรคหนึ่ง โดยแจ้งเป็นหนังสือไปยังผู้รับจ้าง และผู้รับจ้างจะต้องทำการเปลี่ยนตัวผู้แทนนั้นโดยพลัน โดยไม่คิดค่าจ้างหรือราคาเพิ่มหรืออ้างเป็นเหตุเพื่อขยายอายุสัญญาอันเนื่องมาจากเหตุนี้

## ข้อ ๑๑ ความรับผิดชอบของผู้รับจ้าง

ผู้รับจ้างจะต้องรับผิดชอบต่ออุบัติเหตุ ความเสียหาย หรือภัยอันตรายใดๆ อันเกิดจาก การปฏิบัติงานของผู้รับจ้าง และจะต้องรับผิดชอบต่อความเสียหายจากการกระทำของลูกจ้างหรือตัวแทน ของผู้รับจ้าง และจากการปฏิบัติงานของผู้รับจ้าง

ช่วงด้วย (ถ้ามี)

ความเสียหายใดๆ อันเกิดแก่งานที่ผู้รับจ้างได้ทำขึ้น แม้จะเกิดขึ้นเพราะเหตุสุดวิสัย ก็ตาม ผู้รับจ้างจะต้องรับผิดชอบโดยซ่อมแซมให้คืนดีหรือ เปลี่ยนให้ใหม่โดยค่าใช้จ่ายของผู้รับจ้างเอง เว้นแต่ความเสียหายนั้นเกิดจากความผิดของผู้ว่าจ้าง ทั้งนี้ ความรับผิดชอบของผู้รับจ้างดังกล่าวในข้อนี้จะสิ้นสุดลงเมื่อผู้ว่าจ้างได้รับมอบงานครั้งสุดท้าย ซึ่งหลังจากนั้นผู้รับจ้างจะต้องรับผิดชอบเพียงในกรณีชำรุดบกพร่อง หรือความเสียหายดังกล่าวในข้อ ๘ เท่านั้น

ผู้รับจ้างจะต้องรับผิดชอบต่อบุคคลภายนอกในความเสียหายใดๆ อันเกิดจาก การปฏิบัติงานของผู้รับจ้าง หรือลูกจ้างหรือตัวแทนของผู้รับจ้าง รวมถึงผู้รับจ้างช่วง (ถ้ามี) ตามสัญญาฯ หากผู้ว่าจ้างถูกเรียกร้องหรือฟ้องร้องหรือต้องชดใช้ค่าเสียหายให้แก่บุคคลภายนอกไปแล้ว ผู้รับจ้างจะต้อง ดำเนินการใดๆ เพื่อให้มีการว่าต่างแก้ต่างให้แก่ผู้ว่าจ้างโดยค่าใช้จ่ายของผู้รับจ้างเอง รวมทั้งผู้รับจ้างจะต้องชดใช้ค่าเสียหายนั้นๆ ตลอดจนค่าใช้จ่ายใดๆ อันเกิดจากการถูกเรียกร้องหรือถูกฟ้องร้องให้แก่ผู้ว่าจ้างทันที

## ข้อ ๑๒ การจ่ายเงินแก่ลูกจ้าง

ผู้รับจ้างจะต้องจ่ายเงินแก่ลูกจ้างที่ผู้รับจ้างได้จ้างมาในอัตราและตามกำหนดเวลา ที่ผู้รับจ้างได้ตกลงหรือทำสัญญาไว้ต่อลูกจ้างดังกล่าว

ถ้าผู้รับจ้างไม่จ่ายเงินค่าจ้างหรือค่าทดแทนอื่นใดแก่ลูกจ้างดังกล่าวในวรรคหนึ่ง ผู้ว่าจ้างมีสิทธิที่จะเอาเงินค่าจ้างที่จะต้องจ่ายแก่ผู้รับจ้างมาจ่ายให้แก่ลูกจ้างของผู้รับจ้างดังกล่าว และให้ถือว่าผู้ว่าจ้างได้จ่ายเงินจำนวนนั้นเป็นค่าจ้างให้แก่ผู้รับจ้างตามสัญญาแล้ว

ผู้รับจ้างจะต้องจัดให้มีประกันภัยสำหรับลูกจ้างทุกคนที่จ้างมาทำงาน โดยให้ครอบคลุมถึงความรับผิดชอบทั้งปวงของผู้รับจ้าง รวมทั้งผู้รับจ้างช่วง (ถ้ามี) ในกรณีความเสียหายที่คิดค่าสินไหมทดแทนได้ตามกฎหมาย ซึ่งเกิดจากอุบัติเหตุหรือภัยอันตรายใดๆ ต่อลูกจ้างหรือบุคคลอื่น ที่ผู้รับจ้างหรือผู้รับจ้างช่วงจ้างมาทำงาน ผู้รับจ้างจะต้องส่งมอบกรมธรรม์ประกันภัยดังกล่าว พร้อมทั้งหลักฐานการชำระเบี้ยประกันให้แก่ผู้ว่าจ้างเมื่อผู้ว่าจ้างเรียกร้อง

## ข้อ ๑๓ การตรวจงานจ้าง

ถ้าผู้ว่าจ้างแต่งตั้งคณะกรรมการตรวจรับพัสดุ ผู้ควบคุมงาน หรือบริษัท ที่ปรึกษา เพื่อควบคุมการทำงาน



ของผู้รับจ้าง คณะกรรมการตรวจ รั่วพัสตุ ผู้ควบคุมงาน หรือบริษัทที่ปรึกษานั้น มีอำนาจเข้าไปตรวจการงานในโรงงานและสถานที่ก่อสร้างได้ตลอดเวลา และผู้รับจ้างจะต้องอำนวยความสะดวกและให้ความช่วยเหลือในการนั้นตามสมควร

การที่มีคณะกรรมการตรวจรั่วพัสตุ ผู้ควบคุมงาน หรือบริษัทที่ปรึกษานั้น หากทำให้ผู้รับจ้างพ้นความรับผิดชอบตามสัญญาข้อใดข้อหนึ่งไม่

#### ข้อ ๑๔ แบบรูปและรายการละเอียดคลาดเคลื่อน

ผู้รับจ้างรับรองว่าได้ตรวจสอบและทำความเข้าใจในแบบรูปและรายการละเอียดโดยถี่ถ้วนแล้ว หากปรากฏว่าแบบรูปและรายการละเอียดนั้นผิดพลาดหรือคลาดเคลื่อน ไปจากหลักการทางวิศวกรรมหรือทางเทคนิค ผู้รับจ้างตกลงที่จะปฏิบัติตามคำวินิจฉัยของผู้ว่าจ้าง คณะกรรมการตรวจรั่วพัสตุ ผู้ควบคุมงาน หรือบริษัทที่ปรึกษาที่ผู้ว่าจ้างแต่งตั้ง เพื่อให้งานแล้วเสร็จบริบูรณ์ คำวินิจฉัยดังกล่าวให้ถือเป็นที่สุด โดยผู้รับจ้างจะคิดค่าจ้าง ค่าเสียหาย หรือค่าใช้จ่ายใดๆ เพิ่มขึ้น จากผู้ว่าจ้างหรือขอขยายอายุสัญญาไม่ได้

#### ข้อ ๑๕ การควบคุมงานโดยผู้ว่าจ้าง

ผู้รับจ้างตกลงว่าคณะกรรมการตรวจรั่วพัสตุ ผู้ควบคุมงาน หรือบริษัท ที่ปรึกษาที่ผู้ว่าจ้างแต่งตั้ง มีอำนาจที่จะตรวจสอบและควบคุมงานเพื่อให้เป็นไปตาม สัญญา นี้ และมีอำนาจที่จะสั่งให้แก้ไขเปลี่ยนแปลงเพิ่มเติม หรือตัดทอนซึ่งงานตามสัญญา นี้ หากผู้รับจ้างขัดขืน ไม่ปฏิบัติตาม ผู้ว่าจ้าง คณะกรรมการตรวจ รั่วพัสตุ ผู้ควบคุมงาน หรือบริษัทที่ปรึกษา มีอำนาจ ที่จะสั่งให้หยุดการนั้นชั่วคราวได้ ความล่าช้าในกรณีเช่นนี้ ผู้รับจ้างจะถือเป็นเหตุขอขยายระยะเวลา การปฏิบัติงานตามสัญญาหรือเรียกร้องค่าเสียหายใดๆ ไม่ได้ทั้งสิ้น

#### ข้อ ๑๖ งานพิเศษและการแก้ไขงาน

ผู้ว่าจ้างมีสิทธิที่จะสั่งเป็นหนังสือให้ผู้รับจ้างทำงานพิเศษซึ่งไม่ได้แสดงไว้หรือรวมอยู่ในเอกสารสัญญา นี้ หากงานพิเศษนั้นๆ อยู่ในขอบข่ายทั่วไปแห่งวัตถุประสงค์ของสัญญา นี้ นอกจากนี้ ผู้ว่าจ้างยังมีสิทธิสั่งให้เปลี่ยนแปลงหรือแก้ไขแบบรูปและข้อกำหนดต่างๆ ในเอกสารสัญญา นี้ด้วย

อัตราค่าจ้างหรือราคาที่กำหนดไว้ในสัญญา นี้ ให้กำหนดใช้สำหรับงานพิเศษ หรืองานที่เพิ่มเติมขึ้น หรือตัดทอนลงทั้งปวงตามคำสั่งของผู้ว่าจ้าง หากในสัญญาไม่ได้กำหนดไว้ถึงอัตราค่าจ้าง หรือราคาใดๆ ที่จะนำมาใช้สำหรับงานพิเศษ หรืองานที่เพิ่มขึ้นหรือลดลงดังกล่าว ผู้ว่าจ้าง และผู้รับจ้างจะตกลงกันที่จะกำหนดอัตราค่าจ้างหรือราคาที่จะเพิ่มขึ้นหรือลดลงรวมทั้งการขยายระยะเวลา (ถ้ามี) กันใหม่เพื่อความเหมาะสม ในกรณีที่ตกลงกันไม่ได้ ผู้ว่าจ้างจะกำหนดอัตราจ้าง หรือราคาตามแต่ผู้ว่าจ้างจะเห็นว่าเหมาะสมและถูกต้อง ซึ่งผู้รับจ้างจะต้องปฏิบัติงานตามคำสั่งของผู้ว่าจ้างไปก่อนเพื่อมิให้เกิดความเสียหายแก่งานที่จ้าง

#### ข้อ ๑๗ ค่าปรับ

หากผู้รับจ้างไม่สามารถทำงานให้แล้วเสร็จภายในเวลาที่กำหนดไว้ ในสัญญาและผู้ว่าจ้างยังมีได้บอกเลิกสัญญา ผู้รับจ้างจะต้องชำระค่าปรับให้แก่ผู้ว่าจ้างเป็น จำนวนเงินวันละ ๙๙๙.๐๐ - บาท (เก้าร้อยเก้าสิบเก้าบาทถ้วน) และจะต้องชำระค่าใช้จ่ายในการควบคุมงาน (ถ้ามี) ในเมื่อผู้ว่าจ้าง ต้องจ้างผู้ควบคุมงานอีกต่อหนึ่งเป็นจำนวนเงินวันละ ..... บาท (.....) นับถัดจากวันที่ครบกำหนดเวลาแล้วเสร็จของงานตามสัญญาหรือวันที่ผู้ว่าจ้างได้ขยายเวลาทำงานให้จนถึงวันที่ทำงานแล้วเสร็จจริง นอกจากนี้ ผู้รับจ้างยอมให้ผู้ว่าจ้างเรียกค่าเสียหายอันเกิดขึ้นจากการที่ผู้รับจ้างทำงานล่าช้าเฉพาะส่วนที่เกินกว่าจำนวนค่าปรับและค่าใช้จ่ายดังกล่าวได้อีกด้วย

ในระหว่างที่ผู้ว่าจ้างยังมีได้บอกเลิกสัญญา นั้น หากผู้ว่าจ้างเห็นว่าผู้รับจ้าง จะไม่สามารถปฏิบัติตามสัญญาต่อไปได้ ผู้ว่าจ้างจะใช้สิทธิบอกเลิกสัญญาและใช้สิทธิตามข้อ ๑๘ ก็ได้ และถ้าผู้ว่าจ้างได้แจ้งข้อเรียกร้องไปยังผู้รับจ้างเมื่อครบกำหนดเวลาแล้วเสร็จของงานขอให้ชำระค่าปรับแล้ว ผู้ว่าจ้างมีสิทธิที่จะปรับผู้รับจ้างจนถึงวันบอกเลิกสัญญาได้อีกด้วย

#### ข้อ ๑๘ สิทธิของผู้ว่าจ้างภายหลังบอกเลิกสัญญา

ในกรณีที่ผู้ว่าจ้างบอกเลิกสัญญา ผู้ว่าจ้างอาจทำงานนั้นเองหรือว่าจ้างผู้อื่นให้ทำงานนั้นต่อจนแล้วเสร็จก็ได้ ผู้ว่าจ้างหรือผู้ที่รับจ้างทำงานนั้นต่อมีสิทธิใช้เครื่องใช้ในการก่อสร้าง สิ่งที่สร้างขึ้นชั่วคราวสำหรับงานก่อสร้าง และวัสดุต่างๆ ซึ่งเห็นว่าจะต้องสงวนเอาไว้เพื่อการปฏิบัติงานตามสัญญา ตามที่จะเห็นสมควร

ในกรณีดังกล่าว ผู้ว่าจ้างมีสิทธิริบหรือบังคับจากหลักประกันการปฏิบัติตามสัญญาทั้งหมด หรือบางส่วนตามแต่จะเห็นสมควร นอกจากนั้น ผู้รับจ้างจะต้องรับผิดชอบในค่าเสียหายซึ่งเป็นจำนวน เกินกว่าหลักประกันการปฏิบัติตามสัญญา รวมทั้งค่าใช้จ่ายที่เพิ่มขึ้น ในการทำงานนั้นต่อให้แล้วเสร็จตามสัญญา ตลอดจนค่าใช้จ่ายในการควบคุมงานเพิ่ม (ถ้ามี) ซึ่งผู้ว่าจ้างจะหัก เอาจากเงินประกันผลงานหรือจำนวนเงินใดๆ ที่จะจ่ายให้แก่ผู้รับจ้างก็ได้

#### ข้อ ๑๙. การบังคับค่าปรับ ค่าเสียหาย และค่าใช้จ่าย

ในกรณีที่ผู้รับจ้างไม่ปฏิบัติตามสัญญาข้อหนึ่งข้อใดด้วยเหตุใดๆ ก็ตาม จนเป็นเหตุให้เกิดค่าปรับ ค่าเสียหาย หรือค่าใช้จ่ายแก่ผู้ว่าจ้าง ผู้รับจ้างต้องชดเชยค่าปรับ ค่าเสียหาย หรือค่าใช้จ่ายดังกล่าวให้แก่ผู้ว่าจ้างโดยสิ้นเชิงภายในกำหนด ๑๕ (สิบห้า) วัน นับถัดจากวันที่ได้รับแจ้งเป็นหนังสือจากผู้ว่าจ้าง หากผู้รับจ้างไม่ชดเชยให้ถูกต้องครบถ้วนภายในระยะเวลาดังกล่าวให้ผู้ว่าจ้างมีสิทธิที่จะหักเอาจากจำนวนเงินค่าจ้างที่ต้องชำระ หรือจากเงินประกันผลงาน ของผู้รับจ้าง หรือบังคับจากหลักประกันการปฏิบัติตามสัญญาได้ทันที

หากค่าปรับ ค่าเสียหาย หรือค่าใช้จ่ายที่บังคับจากเงินค่าจ้างที่ต้องชำระ เงินประกันผลงาน หรือหลักประกันการปฏิบัติตามสัญญาแล้วยังไม่เพียงพอ ผู้รับจ้างยินยอมชำระส่วนที่เหลือ ที่ยังขาดอยู่จนครบถ้วนตามจำนวนค่าปรับ ค่าเสียหาย หรือค่าใช้จ่ายนั้น ภายในกำหนด ๑๕ (สิบห้า) วัน นับถัดจากวันที่ได้รับแจ้งเป็นหนังสือจากผู้ว่าจ้าง

หากมีเงินค่าจ้างตามสัญญาที่หักไว้จ่ายเป็นค่าปรับ ค่าเสียหาย หรือค่าใช้จ่ายแล้วยังเหลืออยู่อีกเท่าใด ผู้ว่าจ้างจะคืนให้แก่ผู้รับจ้างทั้งหมด

#### ข้อ ๒๐ การทำบริเวณก่อสร้างให้เรียบร้อย

ผู้รับจ้างจะต้องรักษาบริเวณสถานที่ปฏิบัติงานตามสัญญานี้ รวมทั้งโรงงานหรือ สิ่งอำนวยความสะดวกในการทำงานของผู้รับจ้าง ลูกจ้าง ตัวแทน หรือผู้รับจ้างช่วง (ถ้ามี) ให้สะอาด ปลอดภัย และมีประสิทธิภาพในการใช้งานตลอดระยะเวลาการจ้าง และเมื่อทำงานเสร็จสิ้นแล้วจะต้องขนย้ายบรรดาเครื่องใช้ในการทำงานรวมทั้งวัสดุ ขยะมูลฝอย และสิ่งก่อสร้างชั่วคราวต่างๆ (ถ้ามี) ทั้งจะต้องกลบเกลี่ยพื้นดินให้เรียบร้อยเพื่อให้บริเวณทั้งหมดอยู่ในสภาพที่สะอาดและใช้การได้ทันที

#### ข้อ ๒๑ การงดหรือลดค่าปรับ หรือการขยายเวลาปฏิบัติงานตามสัญญา

ในกรณีที่มีเหตุเกิดจากความผิดหรือความบกพร่องของฝ่ายผู้ว่าจ้าง หรือเหตุสุดวิสัย หรือเกิดจากพฤติการณ์อันหนึ่งอันใดที่ผู้รับจ้างไม่ต้องรับผิดชอบตามกฎหมาย หรือเหตุอื่นตามที่กำหนด ในกฎกระทรวง ซึ่งออกตามความในกฎหมายว่าด้วยการจัดซื้อจัดจ้างและการบริหารพัสดุภาครัฐ ทำให้ผู้รับจ้างไม่สามารถทำงานให้แล้วเสร็จตามเงื่อนไขและกำหนดเวลาแห่งสัญญานี้ได้ ผู้รับจ้างจะต้องแจ้งเหตุหรือพฤติการณ์ดังกล่าวพร้อมหลักฐานเป็นหนังสือให้ผู้ว่าจ้างทราบ เพื่อของดหรือลดค่าปรับ หรือขยายเวลาทำงานออกไปภายใน ๑๕ (สิบห้า) วันนับถัดจากวันที่เหตุนั้นสิ้นสุดลง หรือตามที่กำหนดในกฎ



กระทรวงดังกล่าว แล้วแต่กรณี

ถ้าผู้รับจ้างไม่ปฏิบัติให้เป็นไปตามความในวรรคหนึ่ง ให้ถือว่าผู้รับจ้างได้สละสิทธิเรียกร้อง ในการที่จะขอ ดหรือลดค่าปรับ หรือขยายเวลาทำงานออกไปโดยไม่มีเงื่อนไขใดๆ ทั้งสิ้น เว้นแต่ กรณีเหตุเกิดจากความผิดหรือความบกพร่อง ของฝ่ายผู้ว่าจ้าง ซึ่งมีหลักฐานชัดเจน หรือผู้ว่าจ้างทราบดี อยู่แล้วตั้งแต่ต้น

การงดหรือลดค่าปรับ หรือขยายกำหนดเวลาทำงานตามวรรคหนึ่ง อยู่ในดุลพินิจของผู้ว่าจ้างที่จะ พิจารณาตามที่เห็นสมควร

### ข้อ ๒๒. การใช้เรือไทย

ในการปฏิบัติตามสัญญา นี้ หากผู้รับจ้างจะต้องส่งหรือนำเข้ามาจากต่างประเทศรวมทั้งเครื่องมือ และอุปกรณ์ที่ต้องนำเข้ามาเพื่อปฏิบัติงานตามสัญญา ไม่ว่าผู้รับจ้างจะเป็นผู้นำของเข้ามาเองหรือนำเข้ามาโดยผ่านตัวแทนหรือ บุคคลอื่นใด ถ้าสิ่งของนั้นต้องนำเข้ามาโดยทางเรือในเส้นทางเดินเรือที่มีเรือไทยเดินอยู่และสามารถให้บริการรับขนได้ตามที่ รัฐมนตรีว่าการกระทรวงคมนาคมประกาศกำหนด ผู้รับจ้างต้องจัดการให้สิ่งของดังกล่าวบรรทุกโดยเรือไทยหรือเรือที่มีสิทธิเช่น เดียวกับเรือไทยจากต่างประเทศมายังประเทศไทยวันแต่จะได้รับอนุญาตจากกรมเจ้าท่าก่อนบรรทุกของนั้นลงเรืออื่นที่มีใช้เรือ ไทยหรือเป็นของที่รัฐมนตรีว่าการกระทรวงคมนาคมประกาศยกเว้นให้บรรทุกโดยเรืออื่นได้ ทั้งนี้ ไม่ว่าการส่งหรือนำเข้าสิ่งของ ดังกล่าวจากต่างประเทศจะเป็นแบบใด

ในการส่งมอบงานตามสัญญาให้แก่ผู้ว่าจ้าง ถ้างานนั้นมีสิ่งของตามวรรคหนึ่ง ผู้รับจ้างจะต้องส่งมอบ ใบตราส่ง (Bill of lading) หรือสำเนาใบตราส่งสำหรับของนั้น ซึ่งแสดงว่าได้บรรทุกมาโดยเรือไทยหรือเรือที่มีสิทธิเช่นเดียวกับเรือ ไทยให้แก่ผู้ว่าจ้างพร้อมกับการส่งมอบงานด้วย

ในกรณีที่สิ่งของดังกล่าวไม่ได้บรรทุกจากต่างประเทศมายังประเทศไทยโดยเรือไทยหรือเรือที่มีสิทธิ เช่นเดียวกับเรือไทย ผู้รับจ้างต้องส่งมอบหลักฐานซึ่งแสดงว่าได้รับอนุญาตจากกรมเจ้าท่า ให้บรรทุกของโดยเรืออื่นได้หรือหลัก ฐานซึ่งแสดงว่าได้ชำระค่าธรรมเนียมพิเศษ เนื่องจากการไม่บรรทุกของโดยเรือไทยตามกฎหมาย ว่าด้วยการส่งเสริมการพาณิชย์ นาวิแล้วอย่างใดอย่างหนึ่งแก่ผู้ว่าจ้างด้วย

ในกรณีที่ผู้รับจ้างไม่ส่งมอบหลักฐานอย่างใดอย่างหนึ่งดังกล่าวในวรรคสองและวรรคสามให้แก่ผู้ว่า จ้างแต่จะขอส่งมอบงานดังกล่าวให้ผู้ว่าจ้างก่อนโดยยังไม่รับชำระเงินค่าจ้าง ผู้ว่าจ้างมีสิทธิรับงานดังกล่าวไว้ก่อน และชำระเงิน ค่าจ้างเมื่อผู้รับจ้างได้ปฏิบัติถูกต้องครบถ้วนดังกล่าวแล้วได้

### ข้อ ๒๓. มาตรฐานฝีมือช่าง

ผู้รับจ้างตกลงเป็นเงื่อนไขสำคัญว่า ผู้รับจ้างจะต้องมีและใช้ผู้ผ่านการทดสอบมาตรฐานฝีมือช่าง จาก..... หรือผู้มีวุฒิบัตรระดับ ปวช. ปวส. และปวท. หรือเทียบเท่าจากสถาบันการศึกษาที่ ก.พ. รับรองให้เข้ารับ ราชการได้ ในอัตราไม่ต่ำกว่าร้อยละ ๑๐ (สิบ) ของแต่ละสาขาช่าง แต่จะต้องมีช่างจำนวนอย่างน้อย ๑ (หนึ่ง) คน ในแต่ละสาขา ช่างดังต่อไปนี้

๒๓.๑ ช่างโยธา

๒๓.๒ ช่างก่อสร้าง

ผู้รับจ้างจะต้องจัดทำบัญชีแสดงจำนวนช่างทั้งหมดโดยจำแนกตามแต่ละสาขาช่างและ ระดับช่าง พร้อมกับระบุรายชื่อช่างผู้ผ่านการทดสอบมาตรฐานฝีมือช่างหรือผู้มีวุฒิบัตรดังกล่าวในวรรคหนึ่งนำมาแสดงพร้อมหลักฐาน ต่างๆ ต่อคณะกรรมการตรวจรับพัสดุหรือผู้ควบคุมงาน ก่อนเริ่มลงมือทำงาน และพร้อมที่จะให้ผู้ว่าจ้างหรือเจ้าหน้าที่ของผู้ว่า จ้างตรวจสอบดูได้ตลอด เวลาการทำงานตามสัญญาของผู้รับจ้าง



ข้อ ๒๔. การปรับราคาค่าจ้าง

ผู้ว่าจ้างและผู้รับจ้าง ตกลงกันให้ใช้สัญญาปรับราคาได้ สำหรับราคางานก่อสร้างตามสัญญาฯนี้ โดย  
การนำสูตร Escalation Factor (K) มาใช้คำนวณราคาค่างานที่เปลี่ยนแปลงไป โดยวิธีการต่อไปนี้ ตามเงื่อนไข สูตร  
และวิธีคำนวณที่ใช้กับสัญญาแบบปรับราคาได้ตามมติคณะรัฐมนตรีเมื่อวันที่ ๒๒ สิงหาคม ๒๕๓๒ เรื่องการพิจารณาช่วยเหลือผู้  
ประกอบอาชีพงานก่อสร้าง ตามหนังสือสำนักเลขาธิการคณะรัฐมนตรี ที่ นร ๐๒๐๓/ว ๑๐๙ ลงวันที่ ๒๔ สิงหาคม ๒๕๓๒

สูตรการปรับราคา (สูตรค่า K) จะต้องคงที่ที่ระดับที่กำหนดไว้ในวันแล้วเสร็จตามที่กำหนดไว้ใน  
สัญญา หรือภายในระยะเวลาที่ ผู้ว่าจ้าง ได้ขยายออกไป โดยจะใช้สูตรของทางราชการที่ได้ระบุตามภาคผนวก ๘

สัญญานี้ทำขึ้นเป็นสองฉบับ มีข้อความถูกต้องตรงกัน คู่สัญญาได้อ่านและเข้าใจข้อความ โดยละเอียด  
ตลอดแล้ว จึงได้ลงลายมือชื่อ พร้อมทั้งประทับตรา (ถ้ามี) ไว้เป็นสำคัญต่อหน้าพยาน และคู่สัญญาต่างยึดถือไว้ฝ่ายหนึ่งฉบับ

(ลงชื่อ).....ผู้ว่าจ้าง

(นายชาญชัย แมตมิ่งเหง้า)

(ลงชื่อ).....ผู้รับจ้าง

(นายวันเฉลิม พงษ์พิศ)

ว่าที่ร้อยโท.....พยาน

(ยุทธชัย สอนแสง)

(ลงชื่อ).....พยาน

(นายรังสรรค์ กุลวงศ์)

เลขที่โครงการ ๖๗๐๑๙๓๔๙๑๐๒

เลขคู่มือสัญญา ๖๗๐๑๒๒๐๑๑๑๑๔



# เอกสารแนบท้ายสัญญา ๑

แบบรูปรายการ

จำนวน ๓ หน้า

แนบท้ายสัญญาจ้างเลขที่ ๖/๒๕๖๗ ลงวันที่ ๑๙ มกราคม ๒๕๖๗

(ลงชื่อ).....ผู้ว่าจ้าง

(นายชาญชัย แมดมิ่งเหง้า)

นายกองค์การบริหารส่วนตำบลนาคุณใหญ่

(ลงชื่อ).....ผู้รับจ้าง

(นายวันเฉลิม พงษ์พิศ)

หุ้นส่วนผู้จัดการ

ว่าที่ร้อยโท.....พยาน

(ยุทธชัย สอนแสง)

รองปลัดองค์การบริหารส่วนตำบลนาคุณใหญ่

(ลงชื่อ).....พยาน

(นายรังสรรค์ กุลวงศ์)

นายช่างโยธา

แบบรูปรายงานการงานก่อสร้าง  
โครงการก่อสร้างถนนคอนกรีตเสริมเหล็กภายในหมู่บ้าน หมู่ที่ ๑  
ด้วยวิธีเฉพาะเจาะจง

---

**๑. ความเป็นมา**

ตามที่สภาองค์การบริหารส่วนตำบลนาคุณใหญ่ มีมติที่ประชุมสภาฯ สมัยสามัญ สมัยที่ ๑ ครั้งที่ ๒ เมื่อวันที่ ๒๕ กรกฎาคม ๒๕๖๖ อนุมัติการใช้จ่ายเงินสะสม (ครั้งที่ ๑) ประจำปีงบประมาณ พ.ศ.๒๕๖๖ รายจ่ายจำแนกตามแผนงานอุตสาหกรรมและการโยธา งานก่อสร้าง งบลงทุน หอมวดค่าที่ดินและสิ่งก่อสร้าง ประเภทค่าก่อสร้างสิ่งสาธารณูปการ ตั้งไว้ ๔๐๐,๐๐๐ บาท (สี่แสนบาทถ้วน) โครงการก่อสร้างถนนคอนกรีตเสริมเหล็กภายในหมู่บ้าน หมู่ที่ ๑ บ้านม่วง ตำบลนาคุณใหญ่ อำเภอนาหว้า จังหวัดนครพนม

**๒. วัตถุประสงค์**

- ๒.๑ เพื่อให้ถนนไม่เป็นหลุมเป็นบ่อ
- ๒.๒ เพื่อให้ถนนใช้งานได้ดี อยู่ในสภาพดีพร้อมใช้งานไม่มีน้ำท่วมขัง
- ๒.๓ เพื่อบรรเทาความเดือดร้อนของราษฎรในการสัญจรไป - มา
- ๒.๔ เพื่อให้การสัญจรพาหนะ สัญจรได้สะดวกสบาย

**๓. คุณสมบัติของผู้ยื่นข้อเสนอ**

- ๓.๑ มีความสามารถตามกฎหมาย
- ๓.๒ ไม่เป็นบุคคลล้มละลาย
- ๓.๓ ไม่อยู่ระหว่างเลิกกิจการ
- ๓.๔ ไม่เป็นบุคคลซึ่งอยู่ระหว่างถูกระงับการยื่นข้อเสนอหรือทำสัญญากับหน่วยงานของรัฐไว้ชั่วคราว เนื่องจาก เป็นผู้ที่ไม่ผ่านเกณฑ์การประเมินผลการปฏิบัติงานของผู้ประกอบการตามระเบียบที่รัฐมนตรีว่าการกระทรวงการคลังกำหนดตามที่ประกาศเผยแพร่ในระบบเครือข่ายสารสนเทศของกรมบัญชีกลาง
- ๓.๕ ไม่เป็นบุคคลซึ่งถูกระงับชื่อไว้ในบัญชีรายชื่อผู้ทำงานและได้แจ้งเวียนชื่อให้เป็นผู้ทำงานของหน่วยงานของรัฐ ทั้งในระบบเครือข่ายสารสนเทศของทางราชการแล้ว ซึ่งรวมถึงนิติบุคคลที่ผู้ทำงานเป็นหุ้นส่วนผู้จัดการ กรรมการผู้จัดการ ผู้บริหาร ผู้มีอำนาจในการดำเนินงานในกิจการของนิติบุคคลนั้นด้วย
- ๓.๖ มีคุณสมบัติและไม่มีลักษณะต้องห้ามตามที่คณะกรรมการนโยบายการจัดซื้อจัดจ้างและการบริหารพัสดุภาครัฐกำหนดในราชกิจจานุเบกษา
- ๓.๗ ผู้ประสงค์จะเสนอราคาต้องเป็นผู้ประกอบการที่มีคุณสมบัติตรงตามเงื่อนไขที่องค์การบริหารส่วนตำบลนาคุณใหญ่กำหนด
- ๓.๘ ผู้ประสงค์จะเสนอราคาต้องไม่เป็นผู้ได้รับเอกสิทธิ์หรือความคุ้มกัน ซึ่งอาจปฏิเสธไม่ยอมขึ้นศาลไทย เว้นแต่รัฐบาลของผู้เสนอราคาได้มีคำสั่งให้สละสิทธิ์และความคุ้มกันเช่นนั้น
- ๓.๙ ผู้ประสงค์จะเสนอราคาต้องเป็นผู้ที่ได้รับการคัดเลือกขึ้นบัญชีเป็นผู้มีคุณสมบัติเบื้องต้นในการจัดซื้อจัดจ้างขององค์การบริหารส่วนตำบลนาคุณใหญ่
- ๓.๑๐ บุคคลหรือนิติบุคคลที่จะเข้าเป็นคู่สัญญากับหน่วยงานของรัฐซึ่งได้ดำเนินการจัดซื้อจัดจ้างด้วยระบบอิเล็กทรอนิกส์ (e-Government Procurement : e-GP) ต้องลงทะเบียนในระบบอิเล็กทรอนิกส์ของกรมบัญชีกลางที่เว็บไซต์ ศูนย์ข้อมูลจัดซื้อจัดจ้างภาครัฐ



๔. รายละเอียดคุณลักษณะเฉพาะของพัสดุที่จะดำเนินการจัดซื้อ หรือขอบเขตงานที่จะดำเนินการจัดจ้าง หรือแบบรูปารงานก่อสร้างที่จะดำเนินการจ้างก่อสร้าง (แล้วแต่กรณี) และเอกสารแนบท้ายอื่นๆ

ก่อสร้างถนนคอนกรีตเสริมเหล็กภายในหมู่บ้าน หมู่ที่ ๑ บ้านม่วง ตำบลนาคุณใหญ่ อำเภอนาหว้า จังหวัดนครพนม กว้าง ๔ เมตร ยาว ๑๖๐ เมตร หน้า ๐.๑๕ เมตร หรือมีพื้นที่คอนกรีตเสริมเหล็ก ไม่น้อยกว่า ๖๔๐ ตารางเมตร พร้อมลงลูกรังไหล่ทางตามสภาพพื้นที่ก่อสร้างจริง โดยก่อสร้างตามแบบมาตรฐานกรมการปกครองเลขที่ ท ๑-๐๑ พร้อมติดตั้งป้ายโครงการหลังดำเนินการแล้วเสร็จ จำนวน ๑ ป้าย จุดเริ่มต้นโครงการจากถนนสายป่าช้าบ้านม่วง เป็นต้นไป

#### ๕. กำหนดเวลาส่งมอบพัสดุ

๕.๑ ผู้เสนอราคา ต้องกำหนดยื่นราคาไม่น้อยกว่า ๓๐ วัน นับแต่วันที่ไต่ยื่นใบเสนอราคาต่อองค์การบริหารส่วนตำบลนาคุณใหญ่

๕.๒ ผู้รับจ้างจะต้องดำเนินการให้แล้วเสร็จภายใน ๖๐ วัน นับถัดจากวันลงนามในสัญญา

#### ๖. หลักเกณฑ์ในการพิจารณาคัดเลือกข้อเสนอ

ใช้เกณฑ์ราคา (ราคาต่ำสุดที่คุณสมบัติผ่านจะได้รับการคัดเลือก) และจะพิจารณาจากราคารวม

#### ๗. วงเงินงบประมาณ/วงเงินที่ได้รับจัดสรร

ตามที่สภาองค์การบริหารส่วนตำบลนาคุณใหญ่ มีมติที่ประชุมสภาฯ สมัยสามัญ สมัยที่ ๑ ครั้งที่ ๒ เมื่อวันที่ ๒๕ กรกฎาคม ๒๕๖๖ อนุมัติการใช้จ่ายเงินสะสม (ครั้งที่ ๑) ประจำปีงบประมาณ พ.ศ.๒๕๖๖ รายจ่ายจำแนกตามแผนงานอุตสาหกรรมและการโยธา งานก่อสร้าง งบลงทุน หมวดค่าที่ดินและสิ่งก่อสร้าง ประเภทค่าก่อสร้างสิ่งสาธารณูปการ โครงการก่อสร้างถนนคอนกรีตเสริมเหล็กภายในหมู่บ้าน หมู่ที่ ๑ งบประมาณที่ตั้งไว้จำนวน ๔๐๐,๐๐๐ บาท (สี่แสนบาทถ้วน)

#### ๘. งานดูงานและการจ่ายเงิน

ผู้รับจ้างต้องดำเนินการตามสัญญาให้แล้วเสร็จและส่งมอบพัสดุให้กับผู้ว่าจ้างภายใน ๖๐ วัน นับถัดจากวันลงนามในสัญญาจ้าง โดยให้ส่งมอบจำนวน ๑ งวด ให้ครบถ้วน และเมื่อตรวจรับถูกต้องตามระเบียบกฎหมาย ผู้ว่าจ้างจะจ่ายเงินให้กับผู้รับจ้างให้ครบถ้วนภายในกำหนด ๑ งวด เป็นร้อยละ ๑๐๐ ของค่าจ้าง

#### ๙. อัตราค่าปรับ

กำหนดค่าปรับเป็นรายวันในอัตราร้อยละ ๐.๒๕ ต่อวัน

#### ๑๐. การกำหนดระยะเวลารับประกันความชำรุดบกพร่อง (ถ้ามี)

เมื่องานแล้วเสร็จบริบูรณ์ และผู้ว่าจ้างได้รับมอบงานจากผู้รับจ้างเรียบร้อยแล้ว หากมีความชำรุดบกพร่องหรือเสียหายเกิดจากงานจ้างนี้ภายในระยะเวลาไม่น้อยกว่า ๒ ปี นับถัดจากวันที่ได้รับมอบงานจ้างดังกล่าว

#### ๑๑. หน่วยงานเจ้าของงบประมาณ

กองช่าง องค์การบริหารส่วนตำบลนาคุณใหญ่

#### ๑๒. สถานที่ติดต่อ เพื่อขอทราบข้อมูลเพิ่มเติม

ติดต่อสอบถามรายละเอียดได้ที่ งานพัสดุ กองคลัง องค์การบริหารส่วนตำบลนาคุณใหญ่ ๑๗๒ หมู่ที่ ๒ ตำบลนาคุณใหญ่ อำเภอนาหว้า จังหวัดนครพนม หรือทางโทรศัพท์ ๐ ๔๒๕๓ ๐๔๒๕ โดยให้ระบุชื่อ ที่อยู่ หมายเลขโทรศัพท์ ที่สามารถติดต่อได้



ว่าที่ร้อยโท.....ประธานกรรมการ

(ยุทธชัย สอนแสง)

รองปลัดองค์การบริหารส่วนตำบลนาคุณใหญ่

(ลงชื่อ).....กรรมการ

(นางกรรณิกา ศิริธรรมจักร)

นักวิชาการจัดเก็บรายได้ปฏิบัติการ

(ลงชื่อ).....กรรมการและเลขานุการ

(นายศุภชัย ขำคำ)

ผู้ช่วยนายช่างโยธา

# เอกสารแนบท้ายสัญญา ๒

ใบเสนอราคา

จำนวน ๑ หน้า

แนบท้ายสัญญาจ้างเลขที่ ๖/๒๕๖๗ ลงวันที่ ๑๙ มกราคม ๒๕๖๗

(ลงชื่อ).....ผู้ว่าจ้าง

(นายชาญชัย แมดมิ่งเหง้า)

นายกองค์การบริหารส่วนตำบลนาคุณใหญ่

(ลงชื่อ).....ผู้รับจ้าง

(นายวันเฉลิม พงษ์พิศ)

หุ้นส่วนผู้จัดการ

ว่าที่ร้อยโท.....พยาน

(ยุทธชัย สอนแสง)

รองปลัดองค์การบริหารส่วนตำบลนาคุณใหญ่

(ลงชื่อ).....พยาน

(นายรังสรรค์ กุลวงศ์)

นายช่างโยธา

ใบเสนอราคา

องค์การบริหารส่วนตำบลนาคูณใหญ่  
 เลขที่ 121 / 2567  
 วันที่ 18 ม.ค. 2567  
 เวลา 10.00

เรียน นายองค์การบริหารส่วนตำบลนาคูณใหญ่

๑. ข้าพเจ้า นางสาวกชพร ใสสุคนธ์ อยู่เลขที่ 72  
 หมู่ที่ 1 ถนน.....ตำบล/แขวง.....อำเภอ/เขต.....  
 จังหวัด.....โทรศัพท์.....โดย.....

ผู้ลงนามข้างท้ายนี้ และขอรับรองว่าข้าพเจ้าเป็นผู้มีคุณสมบัติครบถ้วนตามที่กำหนดและไม่เป็นผู้ที่งานของทางราชการ รัฐวิสาหกิจ หรือหน่วยการบริหารราชการส่วนท้องถิ่น อยู่ในขณะยื่นใบเสนอราคาครั้งนี้

๒. ข้าพเจ้าขอเสนอที่จะทำงาน ตรวจตราและเก็บเงินค่าเช่าที่ดินนาคูณใหญ่ ตำบลนาคูณใหญ่ อำเภอหนองบัว จ.นครพนม  
หมู่บ้าน หมู่ที่ 1 บ้านนาคูณใหญ่ ตำบลนาคูณใหญ่ อำเภอหนองบัว จ.นครพนม

ตามข้อกำหนดเงื่อนไขแบบรูปรายการละเอียด ตามราคาที่ได้ระบุไว้ในบัญชีรายการก่อสร้าง หรือใบแจ้งปริมาณงานและราคาแนบท้ายใบเสนอราคานี้ เป็นเงินทั้งสิ้น 399,500 บาท  
 (สามแสนเก้าหมื่นเก้าพันห้าร้อยบาทถ้วน) ซึ่งได้รวมภาษีมูลค่าเพิ่มจำนวน.....

กองคลัง อบต.นาคูณใหญ่  
 วันที่ 18 ม.ค. 2567  
 เวลา 16.00 น.

บาท ตลอดจนภาษีอากรอื่น ๆ และค่าใช้จ่ายที่ส่งมอบไว้ด้วยแล้ว

(นายนิรทวัฒน์ แสงสว่าง)

เพื่อโปรดทราบ  
 ขอรับค่าเสนอนี้ ณ เวลาใดก็ได้ก่อนที่จะครบกำหนดระยะเวลาดังกล่าว หรือระยะเวลาที่ได้อัดออกไปตามเหตุผลอันสมควรที่องค์การบริหารส่วนตำบลนาคูณใหญ่ร้องขอ

๓. ค่าเสนอนี้จะยื่นอยู่เป็นเวลา 60 วัน นับแต่วันเสนอราคาและองค์การบริหารส่วนตำบลนาคูณใหญ่ได้ออกใบแจ้งปริมาณงานและราคาแนบท้ายใบเสนอราคานี้  
 ๔. กำหนดเวลาส่งมอบข้าพเจ้ารับรองที่จะเริ่มทำงานตามใบสั่งจ้างทันทีหรือทันทีที่ได้รับแจ้งจากองค์การบริหารส่วนตำบลนาคูณใหญ่ ว่าให้เริ่มทำงานตามสัญญา (แล้วแต่ข้อตกลงในสัญญาจ้าง) และจะส่งมอบงานโดยครบถ้วนถูกต้องภายใน 60 วัน นับถัดจากวันเริ่มทำงานตามสัญญา

๕. ในกรณีที่ข้าพเจ้าได้รับการพิจารณาดำเนินการรับจ้าง ข้าพเจ้าขอมอบหลักประกันเป็นเงิน 19,975 บาท ร้อยละห้า (๕%) ของราคาตามสัญญาจ้างที่ได้ระบุไว้ในใบเสนอราคานี้ เพื่อเป็นหลักประกันการปฏิบัติตามสัญญาโดยถูกต้องและครบถ้วน

หากข้าพเจ้าไม่ปฏิบัติให้ครบถ้วนตามที่ระบุไว้ข้างต้นนี้ ข้าพเจ้ายินดีชดเชยค่าเสียหายโดยที่ข้าพเจ้าไม่เรียกร้องการปรับส่วนตำบลนาคูณใหญ่

๖. ข้าพเจ้ายอมรับว่าองค์การบริหารส่วนตำบลนาคูณใหญ่ ไม่มีความผูกพันที่จะรับค่าเสนอนี้หรือใบเสนอราคาใด ๆ รวมทั้งไม่ต้องรับผิดชอบในค่าใช้จ่ายใด ๆ อันอาจเกิดขึ้นในการที่ข้าพเจ้าได้เข้าเสนอราคา

๗. ข้าพเจ้าได้ตรวจทานตัวเลขและตรวจสอบเอกสารต่าง ๆ ที่ได้ยื่นพร้อมใบเสนอราคานี้โดยละเอียดแล้ว และเข้าใจดีว่าองค์การบริหารส่วนตำบลนาคูณใหญ่ไม่ต้องรับผิดชอบใด ๆ ในความผิดพลาด หรือตกหล่น

๘. ใบเสนอราคานี้ได้ยื่นเสนอโดยบริสุทธิ์ยุติธรรม และปราศจากกลฉ้อฉลหรือการสมรู้ร่วมคิดกัน โดยไม่ชอบด้วยกฎหมายกับบุคคลใดบุคคลหนึ่ง หรือหลายบุคคล หรือกับห้างหุ้นส่วนบริษัทใด ๆ ที่ได้ยื่นเสนอราคาในคราวเดียวกัน

เสนอมา ณ วันที่ 18 เดือน มกราคม พ.ศ. 2567

Cumi N (ลงชื่อ)

นางสาวกชพร ใสสุคนธ์  
 (นางสาวกชพร ใสสุคนธ์)  
 ตำแหน่ง พนักงานพัสดุ  
 ประทับตรา (ถ้ามี)

นางสาวกชพร ใสสุคนธ์  
 ผู้ช่วยเจ้าพนักงานธุรการ

(นายชาญชัย แมตมิ่งแหง้า)  
 นายองค์การบริหารส่วนตำบลนาคูณใหญ่





# เอกสารแนบท้ายสัญญา ๓

ใบแจ้งปริมาณงานและราคา

จำนวน ๑ หน้า

แนบท้ายสัญญาจ้างเลขที่ ๖/๒๕๖๗ ลงวันที่ ๑๙ มกราคม ๒๕๖๗

(ลงชื่อ).....ผู้ว่าจ้าง

(นายชาญชัย แมตมิ่งเหง้า)

นายกองค์การบริหารส่วนตำบลนาคุณใหญ่

(ลงชื่อ).....ผู้รับจ้าง

(นายวันเฉลิม พงษ์พิศ)

หุ้นส่วนผู้จัดการ

ว่าที่ร้อยโท.....พยาน

(ยุทธชัย สอนแสง)

รองปลัดองค์การบริหารส่วนตำบลนาคุณใหญ่

(ลงชื่อ).....พยาน

(นายรังสรรค์ กุลวงศ์)

นายช่างโยธา

ใบแจ้งปริมาณงาน

โครงการ ก่อสร้างถนนคอนกรีตเสริมเหล็กภายในหมู่บ้าน หมู่ที่ 1  
 สถานที่ก่อสร้าง หมู่ที่ 1 บ้านม่วง ตำบลนาคูเมือง อำเภอนาทวี จังหวัดนครพนม  
 จุดเริ่มต้นโครงการจากถนนสายป่าช้า บ้านม่วง เป็นต้นไป  
 ปริมาณงาน กว้าง 4 เมตร ยาว 160 เมตร ทน 0.15 เมตร

โดย ชาญวิทย์ สอนัด

ทางบริษัท สอนัด จำกัด

ลำดับที่	รายการ	จำนวน	หน่วย	ค่าวัสดุก่อสร้าง		ค่าแรงงาน		รวมค่าวัสดุ และค่าแรงงาน	หมายเหตุ
				ราคาหน่วยละ	จำนวนเงิน	ราคาหน่วยละ	จำนวนเงิน		
1	งานเกรดเกลี่ยแต่งคันทางเดิม	640.00	ตร.ม.			1.79	1,115.60	1,115.60	
2	งานดินลูกรัง	32.00	ลบ.ม.	115.00	3,680.00			3,680.00	
3	งานทรายหยาบรองพื้นทาง	32.00	ลบ.ม.	107.00	3,424.00	99.00	3,168.00	16,192.00	
4	งานคอนกรีต (STRENGTH 240 กก./ตร.ซม.)	96.00	ลบ.ม.	2,008.00	192,768.00	306.00	29,376.00	222,144.00	
5	งานเหล็กเสริมคอนกรีต								
	5.1 เหล็กตะแกรงไวย @ 0.10x0.30 ม. Ø 4 ม.ม.	640.00	ตร.ม.	30.00	19,200.00	5.00	3,200.00	22,400.00	
6	งานเหล็กเดือย (DOWEL)								
	6.1 RB Ø 15 มม.	88.00	ก.ก.	24.00	2,112.00	3.30	290.40	2,402.40	
	6.2 RB Ø 19 มม.	9.00	ก.ก.	25.99	233.91	2.90	26.10	260.01	
	6.3 DB Ø 16 มม.	252.00	ก.ก.	20.99	5,289.48	3.30	831.60	6,121.08	
7	งานไม้แบบ	16.00	ตร.ม.	267.00	4,272.00	00.00	1,584.00	5,856.00	
8	งานรอยต่อถนนคอนกรีต								
	7.1 งานแผ่นโฟมรอยต่อ	25.00	แผ่น	20.00	500.00			500.00	
	7.2 งานแอสฟัลตรอยต่อ	24.00	ลิตร	25.00	600.00			600.00	
9	งานนมคอนกรีต		ตร.ม	0.14					
10	ป้ายโครงการ	1.00	ป้าย	2,500.00	2,500.00	500.00	500.00	3,000.00	
รวมค่าวัสดุและค่าแรง									284,301.09
ค่าใช้จ่ายเบ็ดเตล็ดเป็นเงิน									115,255.66
รวมเป็นเงิน									399,556.75
คิดเป็นเงินเพียง									399,500.00

ตัวอักษร (สีชมพู) ทางถนนเทศบาลนครนท. (ลงชื่อ) ชาญวิทย์ สอนัด (นายชาญวิทย์ สอนัด) ผู้เสนอราคา  
 ประทับตรา ทาง/ร้านเป็นสำคัญ (ถ้ามี)

# เอกสารแนบท้ายสัญญา ๔

ใบสำคัญแสดงการจดทะเบียนห้างหุ้นส่วนบริษัทและเอกสารประกอบ

จำนวน ๙ หน้า

แนบท้ายสัญญาจ้างเลขที่ ๖/๒๕๖๗ ลงวันที่ ๑๙ มกราคม ๒๕๖๗

(ลงชื่อ).....ผู้ว่าจ้าง

(นายชาญชัย แมดมิ่งเหง้า)

นายกองค์การบริหารส่วนตำบลนาคุณใหญ่

(ลงชื่อ).....ผู้รับจ้าง

(นายวันเฉลิม พงษ์พิศ)

หุ้นส่วนผู้จัดการ

ว่าที่ร้อยโท.....พยาน

(ยุทธชัย สอนแสง)

รองปลัดองค์การบริหารส่วนตำบลนาคุณใหญ่

(ลงชื่อ).....พยาน

(นายรังสรรค์ กุลวงศ์)

นายช่างโยธา

ทะเบียนเลขที่ 0483566000503



แบบ พค. 0401

กรมพัฒนาธุรกิจการค้า  
ใบสำคัญแสดงการจดทะเบียนห้างหุ้นส่วนบริษัท

ใบสำคัญนี้ออกให้เพื่อแสดงว่า  
ห้างหุ้นส่วนจำกัด ทีแอนด์ดี ก่อสร้าง

ได้จดทะเบียนเป็นนิติบุคคลตามประมวลกฎหมายแพ่งและพาณิชย์  
ณ สำนักงานทะเบียนหุ้นส่วนบริษัทกลาง

เมื่อวันที่ 21 กรกฎาคม พ.ศ. 2566

ออกให้ ณ วันที่ 21 กรกฎาคม พ.ศ. 2566

(นางดวงารัตน์ คำประเสริฐ)

ผู้อำนวยการสำนักงานกลาง





ที่ สน. 001613



สำนักงานทะเบียนหุ้นส่วนบริษัทจังหวัดสกลนคร  
กรมพัฒนาธุรกิจการค้า กระทรวงพาณิชย์

## หนังสือรับรอง

ขอรับรองว่าห้างหุ้นส่วนนี้ ได้จดทะเบียนเป็นนิติบุคคล ตามประมวลกฎหมายแพ่งและพาณิชย์  
เมื่อวันที่ 21 กรกฎาคม 2566 ทะเบียนนิติบุคคลเลขที่ 0483566000503  
ปรากฏข้อความในรายการตามเอกสารทะเบียนนิติบุคคล ณ วันออกหนังสือนี้ ดังนี้

1. ชื่อยี่ห้อหุ้นส่วน ห้างหุ้นส่วนจำกัด ทีแอนด์ดี ก่อสร้าง
2. ผู้เป็นหุ้นส่วนของห้างหุ้นส่วน มี 2 คน ตามรายชื่อดังนี้

1. นายวันเฉลิม พงษ์พิศ

จำนวน

ลงทุนด้วย เงิน

1,100,000.00 บาท

2. นางสาวชिरาภรณ์ พงษ์พิศ

จำนวน

ลงทุนด้วย เงิน

900,000.00 บาท

3. หุ้นส่วนผู้จัดการของห้างหุ้นส่วนนี้ มี 1 คน ตามรายชื่อดังนี้

1. นายวันเฉลิม พงษ์พิศ/

4. ข้อจำกัดอำนาจหุ้นส่วนผู้จัดการ มีดังนี้ ไม่มี/

5. สำนักงานใหญ่ ตั้งอยู่เลขที่ 72 หมู่ที่ 2 ตำบลนาคุณใหญ่ อำเภอนาหว้า จังหวัดนครพนม/

6. วัตถุประสงค์ของห้างหุ้นส่วนนี้มี 21 ข้อ ดังปรากฏในสำเนาเอกสารแนบท้ายหนังสือรับรองนี้ จำนวน 1 แผ่น โดยมี  
ลายมือชื่อนายทะเบียนซึ่งรับรองเอกสารเป็นสำคัญ

ออกให้ ณ วันที่ 21 เดือน กรกฎาคม พ.ศ. 2566

(นางลดาวรรณ แก้วประเสริฐ)

นายทะเบียน



คำเตือน : ผู้ใช้ควรตรวจสอบข้อความที่ปรากฏในหนังสือรับรองฉบับนี้ทุกครั้ง



กรมพัฒนาธุรกิจการค้า กระทรวงพาณิชย์  
Department of Business Development  
Ministry of Commerce

ก้าวสู่ธุรกิจ  
ด้วยดิจิทัล

Leading Business  
Towards Digital  
Transformation





ที่ สน. 001613

สำนักงานทะเบียนหุ้นส่วนบริษัทจังหวัดสกลนคร  
กรมพัฒนาธุรกิจการค้า กระทรวงพาณิชย์

## หนังสือรับรอง

ข้อควรทราบ ประกอบหนังสือรับรอง ฉบับที่ สน. 001613

1. หนังสือนี้รับรองเฉพาะข้อความที่ห้าง/บริษัทได้นำมาจดทะเบียนไว้เพื่อผลทางกฎหมายเท่านั้น ข้อเท็จจริงเป็นสิ่งที่ควรหาไว้พิจารณาฐานะ
2. นายทะเบียนอาจเพิกถอนการจดทะเบียน ถ้าปรากฏว่าข้อความอันเป็นสาระสำคัญที่จดทะเบียนไม่ถูกต้อง หรือเป็นเท็จ



กรมพัฒนาธุรกิจการค้า กระทรวงพาณิชย์  
Department of Business Development  
Ministry of Commerce

ก้าวล้ำธุรกิจ  
สู่ยุคดิจิทัล

Leading Business  
Towards Digital  
Transformation



ว.2

## รายละเอียดวัตถุประสงค์

## วัตถุประสงค์ทั่วไป

- (1) ซื้อ จัดหา รับ เช่า เช่าซื้อ ถูกรวมสิทธิ์ ครอบครอง ปรับปรุง ใช้ และการจัดการโดยประการอื่น ซึ่งทรัพย์สินใด ๆ ตลอดจนดอกผลของทรัพย์สินนั้น
- (2) ขาย โอน จำนอง จำนำ แลกเปลี่ยน และจำหน่ายทรัพย์สินโดยประการอื่น
- (3) เป็นนายหน้า ตัวแทน ตัวแทนค้าต่างในกิจการและธุรกิจทุกประเภท เว้นแต่ในธุรกิจประกันภัย การหาสมาชิกให้สมาคม และการค้าหลักทรัพย์
- (4) กู้ยืมเงิน เบิกเงินเกินบัญชีจากธนาคาร นิติบุคคล หรือสถาบันการเงินอื่น และให้กู้ยืมเงินหรือให้เครดิตด้วยวิธีการอื่น โดยจะมีหลักประกันหรือไม่ก็ตาม รวมทั้งการรับ ออก โอน และสลักหลังตัวเงิน หรือตราสารที่เปลี่ยนมือได้อย่างอื่น เว้นแต่ในธุรกิจธนาคาร ธุรกิจเงินทุน และธุรกิจเครดิตฟองซิเอร์
- (5) ทำการจัดตั้งสำนักงานสาขาหรือแต่งตั้งตัวแทน ทั้งภายในและภายนอกประเทศ
- (6) เข้าเป็นหุ้นส่วนจำกัดความรับผิดชอบในห้างหุ้นส่วนจำกัด เป็นผู้ถือหุ้นในบริษัทจำกัด และบริษัทมหาชนจำกัด

## วัตถุประสงค์ประกอบธุรกิจบริการ

- (7) ประกอบกิจการรับเหมาก่อสร้างอาคาร อาคารพาณิชย์ อาคารที่พักอาศัย สถานที่ทำการ ถนน สะพาน เขื่อน อุโมงค์ และงานก่อสร้างอย่างอื่นทุกชนิด รวมทั้งรับทำงานโยธาทุกประเภท
  - (8) ประกอบกิจการโรงแรม ภัตตาคาร บาร์ ไนต์คลับ
  - (9) ประกอบกิจการขนส่งและขนถ่ายสินค้า และคนโดยสารทั้งทางบก ทางน้ำ ทางอากาศ ทั้งภายในประเทศ และระหว่างประเทศ รวมทั้งรับบริการนำของออกจากท่าเรือตามพิธีศุลกากรและการจัดระวางการขนส่งทุกชนิด
  - (10) ประกอบกิจการบริการจัดเก็บ รวบรวม จัดทำ จัดพิมพ์และเผยแพร่สถิติ ข้อมูลในทางเกษตรกรรม อุตสาหกรรม พาณิชยกรรม การเงิน การตลาด รวมทั้งวิเคราะห์และประเมินผลในการดำเนินธุรกิจ
  - (11) ประกอบกิจการบริการทางด้านกฎหมาย ทางบัญชี ทางวิศวกรรม ทางสถาปัตยกรรม รวมทั้งกิจการโฆษณา
  - (12) ประกอบธุรกิจบริการรับค้าประกันหนี้สิน ความรับผิด และการปฏิบัติตามสัญญาของบุคคลอื่น รวมทั้งรับบริการค้าประกันบุคคล ซึ่งเดินทางเข้ามาในประเทศหรือเดินทางออกไปต่างประเทศตามกฎหมายว่าด้วยคนเข้าเมือง กฎหมายว่าด้วยภาษีอากร และกฎหมายอื่น
  - (13) ประกอบธุรกิจบริการรับเป็นที่ปรึกษาและให้คำแนะนำปัญหาเกี่ยวกับด้านบริหารงานพาณิชยกรรม อุตสาหกรรม รวมทั้งปัญหาการผลิตการตลาดและจัดจำหน่าย
  - (14) ประกอบธุรกิจบริการรับเป็นผู้จัดการและดูแลผลประโยชน์ เก็บผลประโยชน์และจัดการทรัพย์สินให้บุคคลอื่น
  - (15) ประกอบกิจการโรงพยาบาลเอกชน สถานพยาบาล ปรึกษาคนไข้และผู้ป่วยเจ็บ
- รับทำการฝึกสอนและอบรมทางด้านวิชาการเกี่ยวกับการแพทย์ การอนามัย
- (16) ประกอบกิจการจัดสร้างและจัดจำหน่ายภาพยนตร์ โรงภาพยนตร์ และโรงมหรสพอื่น สถานที่พักตากอากาศ สนามกีฬา สระว่ายน้ำ โบว์ลิ่ง
  - (17) ประกอบกิจการให้บริการซ่อมแซม บำรุงรักษา ตรวจสอบ อัดฉีด ฟันน้ำยาทันตกรรมสำหรับยานพาหนะทุกประเภท รวมทั้งบริการติดตั้ง ตรวจสอบ และแก้ไขอุปกรณ์ ป้องกันวินาศภัยทุกประเภท
  - (18) ประกอบกิจการซักรีดเสื้อผ้า ตัดผม แต่งผม เสริมสวย
  - (19) ประกอบกิจการรับจ้างถ่ายรูป ล้างอัดขยายรูป รวมทั้งเอกสาร
  - (20) ประกอบกิจการสถานบริการอาบอบนวด
  - (21) ประกอบกิจการประมวลเพื่อรับจ้างทำของ ตามวัตถุประสงค์ทั้งหมด ให้แก่บุคคล คณะบุคคล นิติบุคคล ส่วนราชการ และองค์การของรัฐ



กรมพัฒนาธุรกิจการค้า กระทรวงพาณิชย์  
Department of Business Development  
Ministry of Commerce

ก้าวสู่เป้าธุรกิจ  
สู่ยุคดิจิทัล

Leading Business  
Towards Digital  
Transformation





**บัตรประจำตัวประชาชน Thai National ID Card**  
 เลขประจำตัวประชาชน Identification Number 1 4809 00122 20 4

ชื่อตัวและชื่อสกุล **นาย วันเฉลิม พงษ์พิศ**



Name **Mr. Wansaloem**  
 Last name **Phongphit**

เกิดวันที่ **5 ธ.ค. 2541**  
 Date of Birth **5 Dec. 1998**

ศาสนา พุทธ

ที่อยู่ 72 หมู่ที่ 2 ต.นาคูนใหญ่ อ.นาหว้า

จนครพนม  
 23 มี.ค. 2558  
 วันออกบัตร  
 23 Mar. 2015  
 Date of Issue

(นายอภิชาต บุญรุ่ง)  
 เจ้าพนักงานอธิบดี


4 ธ.ค. 2566  
 วันบัตรหมดอายุ  
 4 Dec. 2023  
 Date of Expiry



4809-02-03231145



*Handwritten signature/initials in blue ink*

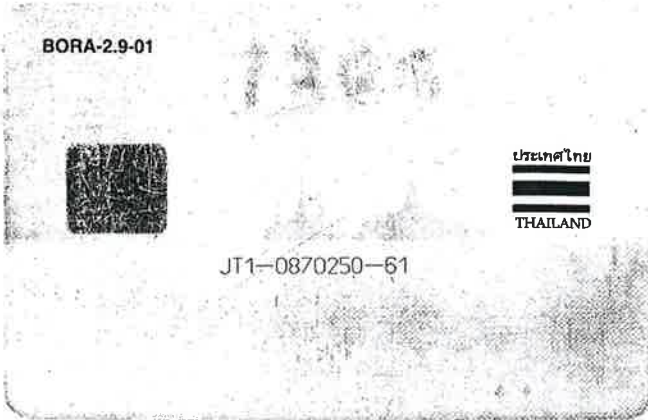

รายการเกี่ยวกับบ้าน

เล่มที่ 1

เลขรหัสประจำบ้าน 4809-007900-S

สำนักทะเบียน

อำเภอหนองบัว

รายการที่อยู่ 72 หมู่ที่ 2

ตำบลนาคูหาใหญ่ อำเภอหนองบัว จังหวัดนครพนม

ชื่อหมู่บ้าน

ชื่อบ้าน

ประเภทบ้าน บ้าน

ลักษณะบ้าน

วันเดือนปีที่กำหนดบ้านเลขที่ 4 กรกฎาคม พ.ศ.2534

ลงชื่อ

นายทะเบียน

(นายพัฒนพงษ์ เสมอภาค)

วันเดือนปีที่พิมพ์ทะเบียนบ้าน 9 กันยายน พ.ศ.2562



อ.พัฒนพงษ์ เสมอภาค

6

เล่มที่ 1 รายการบุคคลในบ้านของเลขรหัสประจำบ้าน

4809-007900-S

ลำดับที่ 5

ชื่อ นายวันเฉลิม พงษ์พิศ

สัญชาติ ไทย

เพศ ชาย

เลขประจำตัวประชาชน 1-4809-00122-20-4

สถานภาพ คู่อาศัย

เกิดเมื่อ 5 ธ.ค. 2541

มารดาผู้ให้กำเนิด ชื่อ คำนาง

3-4809-00298-61-9

สัญชาติ ไทย

บิดาผู้ให้กำเนิด ชื่อ ปรีชา

3-4701-00216-69-3

สัญชาติ ไทย

\* มาจาก

ฐานข้อมูลการทะเบียนราษฎร

เมื่อ 1 ส.ค. 2557

นายทะเบียน

(นายพัฒนพงษ์ เสมอภาค)

\*\* ไร้ที่

สำเนาถูกต้อง

นายทะเบียน

อ.พัฒนพงษ์ เสมอภาค





สำนักงานส่งเสริมวิสาหกิจขนาดกลางและขนาดย่อม (สสว.) ขอรับรองว่า  
นาย วันเฉลิม พงษ์พิศ  
ชื่อสถานประกอบการ ห้างหุ้นส่วนจำกัด ทีแอนด์ดี ก่อสร้าง

ผู้ประกอบการ	เลขทะเบียน	
นิติบุคคล	เลขทะเบียนพาณิชย์	0483566000503
	หรือเลขประจำตัวผู้เสียภาษีอากร	
	วันที่อนุมัติ	26 กรกฎาคม 2566

เป็นผู้ประกอบการวิสาหกิจขนาดกลางและขนาดย่อม (SME) ที่ได้ขึ้นบัญชีรายการ  
פטศ และบัญชีรายชื่อไว้กับสำนักงานส่งเสริมวิสาหกิจขนาดกลางและขนาดย่อม (สสว.) ตาม  
ข้อกำหนดในกฎกระทรวงกำหนดפטศและวิธีการจัดซื้อจัดจ้างפטศที่รัฐต้องการส่งเสริมหรือ  
สนับสนุน (ฉบับที่ 2) พ.ศ. 2563 เมื่อวันที่ 26 กรกฎาคม 2566 และมีผลจนถึงวันที่ 30  
มิถุนายน 2567



นายชาวันย์ สวัสดิ์-ชูโต  
รองผู้อำนวยการ  
สำนักงานส่งเสริมวิสาหกิจขนาดกลางและขนาดย่อม  
นายทะเบียน

หมายเหตุ: กรณีผู้ประกอบการเป็นนิติบุคคล สสว. ได้พิจารณาการเป็นวิสาหกิจขนาดกลางและขนาดย่อม  
ตามกฎกระทรวงกำหนดลักษณะของวิสาหกิจขนาดกลางและขนาดย่อม พ.ศ. 2562  
ตามที่ระบุไว้ในงบการเงินของผู้ประกอบการ ปี 2565



สแกน QR Code เพื่อตรวจสอบข้อมูลหนังสือรับรองการขึ้นทะเบียนผู้ประกอบการ SME

e-GP 03-0102

วันที่แจ้งลงทะเบียน 21/07/2566

แบบแสดงการลงทะเบียนในระบบ e-GP

วันที่อนุมัติ 25/07/2566

ลำดับการลงทะเบียน M-2566-018785

วันที่เริ่มใช้งาน 18/08/2566

สำหรับผู้ประกอบการที่จะทำธุรกรรมกับภาครัฐ

1.เลขประจำตัวผู้เสียภาษีอากร(0483566000503) ประเภทผู้ประกอบการ นิติบุคคล

2.ชื่อสถานประกอบการ ห้างหุ้นส่วนจำกัด ทีแอนด์ที ก่อสร้าง

ชื่อภาษาอังกฤษ (ถ้ามี) T&D CONSTRUCTION LIMITED PARTNERSHIP

3.ที่ตั้งสำนักงาน : อาคาร ชั้นที่ หมู่บ้าน

เลขที่ 72 หมู่ที่ 2 ตรอก/ซอย ถนน

ตำบล/แขวง นาอุดมใหญ่ อำเภอ/เขต นาหว้า จังหวัด นครพนม

รหัสไปรษณีย์ 48180 โทรศัพท์ 0810570344 อีเมล 2sri.acc@gmail.com

4.กรณีบุคคลธรรมดา

(เลขประจำตัวประชาชน - )

วัน/เดือน/ปีเกิด สัญชาติ ไทย

5.กรณีนิติบุคคล

ทะเบียนนิติบุคคลเลขที่ 0483566000503

วันเดือนปีที่จดทะเบียน 21/07/2566

จดทะเบียนที่

ทุน

(1) เงินทุนจดทะเบียน 2000000.00 (บาท)

6.ประเภทของการประกอบกิจการ

ประเภทกิจการ ประเภทสินค้าและหรือบริการ

- |   |  |
|---|--|
| <input type="checkbox"/> ผลิต                 | <input type="checkbox"/> วัสดุครุภัณฑ์           |
| <input type="checkbox"/> ส่งออก               | <input type="checkbox"/> ที่ดินและสิ่งก่อสร้าง   |
| <input type="checkbox"/> ขายส่ง               | <input checked="" type="checkbox"/> จ้างก่อสร้าง |
| <input type="checkbox"/> ขายปลีก              | <input checked="" type="checkbox"/> จ้างเหมา     |
| <input checked="" type="checkbox"/> ให้บริการ | <input type="checkbox"/> เช่า                    |
|   | <input type="checkbox"/> จ้างที่ปรึกษา           |
|   | <input type="checkbox"/> จ้างออกแบบและควบคุม     |

กรณีผู้ลงทะเบียนลงข้อมูลหรือรูปภาพที่ไม่เหมาะสมในระบบการจัดซื้อจัดจ้างภาครัฐ จะถูกลบโทษเป็นผู้ใช้งาน

กรณีผู้ลงทะเบียนกระทำการใดๆอันเป็นการล่วงละเมิดสิทธิในทรัพย์สินทางปัญญา ผู้ลงทะเบียนจะต้องรับผิดชอบแต่เพียงผู้เดียว

หมายเหตุ : แบบแสดงการลงทะเบียนในระบบ e-GP สามารถนำไปยื่นพร้อมเอกสารการเสนอราคา กับหน่วยงานภาครัฐ ตั้งแต่วันที่ 1 เมษายน 2555 เป็นต้นไป สำหรับการจัดซื้อ

จัดจ้างที่มีมูลค่าตั้งแต่ 2,000,000 บาท (สองล้านบาท) ขึ้นไป ทั้งนี้เพื่อให้เป็นไปตามประกาศคณะกรรมการป้องกันและปราบปรามการทุจริตแห่งชาติ

เรื่องหลักเกณฑ์และวิธีการจัดทำ และแสดงบัญชี รายการรับจ่ายของโครงการที่บุคคลหรือนิติบุคคลเป็นผู้ดำเนินการกับหน่วยงานของรัฐ พ.ศ. 2554 และแก้ไข

เพิ่มเติมที่กำหนดให้ผู้ที่จะเข้าเป็นผู้ดำเนินการกับหน่วยงานภาครัฐที่สัญญาที่มีมูลค่าตามจำนวนเงินดังกล่าวต้องลงทะเบียนในระบบ e-GP

พิมพ์เมื่อวันที่ 05/10/2566 เวลา 13:26:50 น. รหัส QbqkCW



# เอกสารแนบท้ายสัญญา ๕

ตามแบบมาตรฐานกรมการปกครองเลขที่ ท ๑-๐๑

จำนวน ๓ หน้า

แนบท้ายสัญญาจ้างเลขที่ ๖/๒๕๖๗ ลงวันที่ ๑๙ มกราคม ๒๕๖๗

(ลงชื่อ).....ผู้ว่าจ้าง  
(นายชาญชัย แมดมิ่งเหง้า)

นายกองค์การบริหารส่วนตำบลนาคุณใหญ่

(ลงชื่อ).....ผู้รับจ้าง  
(นายวันเฉลิม พงษ์พิศ)

หุ้นส่วนผู้จัดการ

ว่าที่ร้อยโท.....พยาน  
(ยุทธชัย สอนแสง)

รองปลัดองค์การบริหารส่วนตำบลนาคุณใหญ่

(ลงชื่อ).....พยาน

(นายรังสรรค์ กุลวงศ์)

นายช่างโยธา



กรมการปกครอง  
กระทรวงมหาดไทย

แบบมาตรฐาน

- ต.พ.ค.ส.ส. พ.พ. 0.15 ม.

เขียน

*[Signature]*

นายประวิทย์ บูรณพงศ์

สถาปนิก จ.ส.จ.

*[Signature]*

นายทองหล่อ เกษมณีนันท์

วิศวกร จ.ท. 5608

*[Signature]*

นายชัชวาลย์ ทรัพย์ไพศาล

ค.ว.จ. ประกอบช่างทอ

*[Signature]*

นายวิเชียร ธิษะพันธ์


2/ค.ว.จ.

8 ต.ค. 37


3

แบบร่าง

พ. 1 - 01

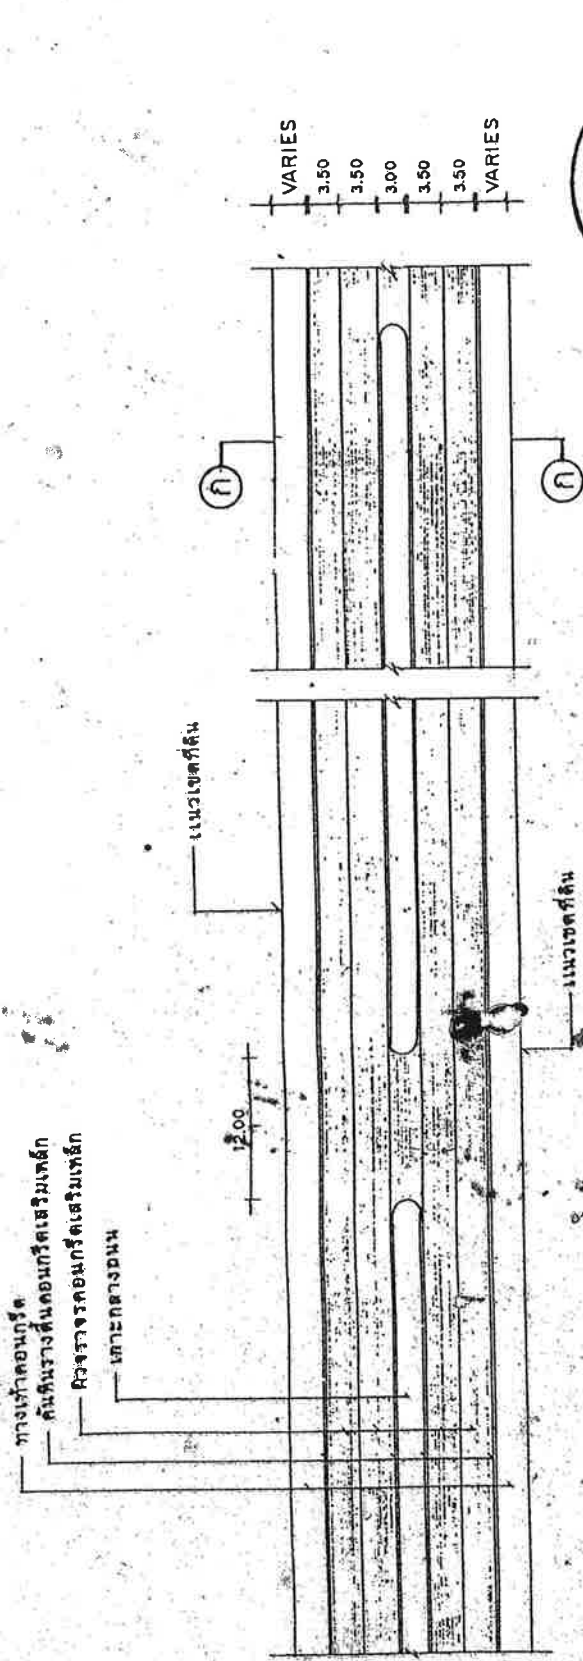

แปลนถนน ค.ส.จ. 1:50

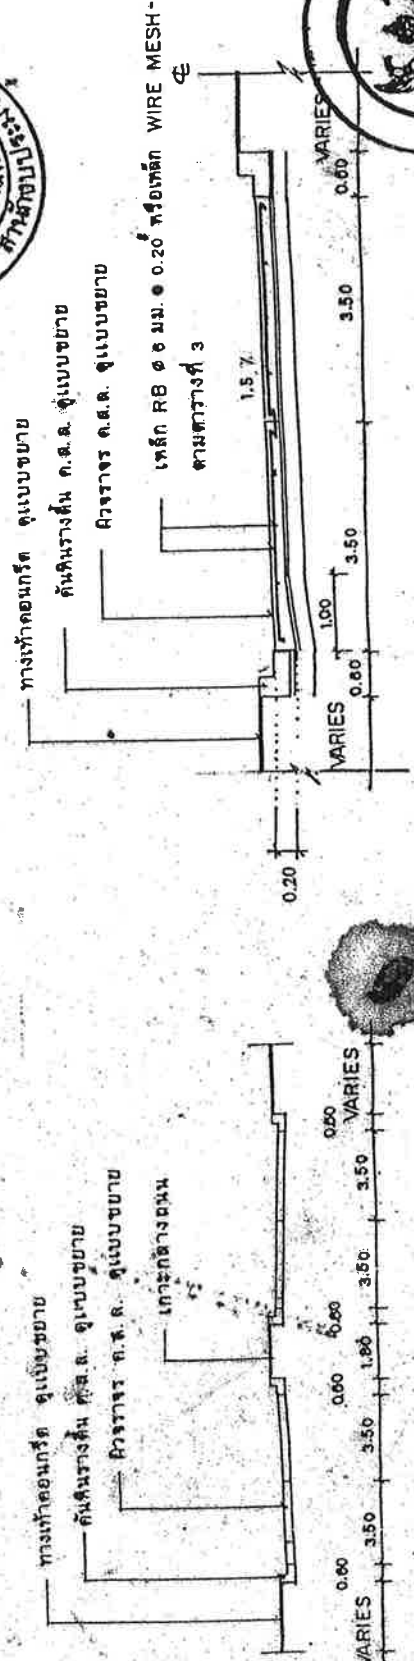

ขยายการผูกเหล็ก 1:3 75



รูปตัด ก-ก 1:20





กรมการปกครอง  
กระทรวงมหาดไทย

แบบมาตรฐาน

- หนา ก.ร.ร. ททท 0.15 น.

เขียน  
.นายประวิทย์ ภูวลาภกุล

สถาปนิก  
จก. ส.จ.

นายพงษ์ศักดิ์ ภูวลาภกุล  
วิศวกร  
ท.บ. 5688

นายชาญยุทธ ภูวลาภกุล  
วิศวกร  
ท.บ. 5688

นายวิชาญ ภูวลาภกุล  
วิศวกร  
ท.บ. 5688

นายวิชาญ ภูวลาภกุล  
วิศวกร  
ท.บ. 5688

ว.ค.บ.  
8 ต.ค. 37

นายวิชาญ ภูวลาภกุล

ท.1-01

2

เหล็ก DOWEL (จางตะขอน) (จางยาว 1 )


เหล็กตะแกรง RB ๑ ๑ มม. ๑ 0.20

EXPANSION JOINT - 50 มม. (ไม่ทาบตะขอน)

เหล็ก TIE BAR (จางตะขอน) (จางยาว 1 )

CONTRACTION JOINT 50 มม. (ไม่ทาบตะขอน)

LONGITUDINAL JOINT ตะขานเชื่อมขวาง

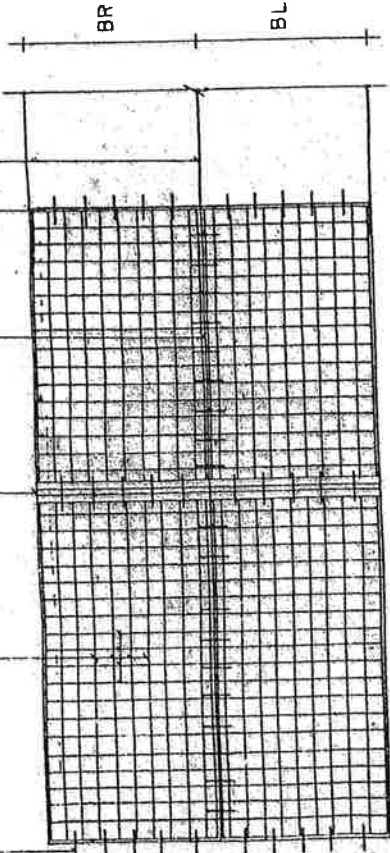


แปลนการวางตะแกรงเหล็ก

เหล็ก RB ๑ ๑ มม. ๑ 0.20 หรือเหล็ก WIRE MESH  
ทาบทุกขยับขยับไม่ติดแน่น

จางรับตะขอน ๑๕% STANDARD PROCTOR DENSITY

คอนกรีต

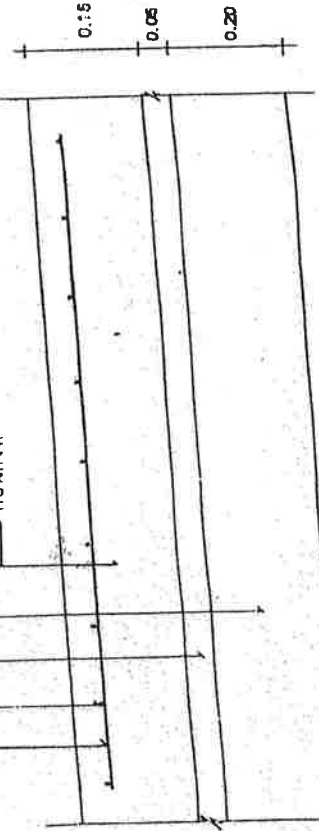

รายละเอียดการวางตะแกรงเหล็ก


ท.บ. ๑๑๑  
สภาพของทางถนนที่ทรุดโทรม

เหล็ก DOWEL (จางยาว ๑๐๐ มม.)

(จางยาว 1 )

จุดรับของตะขอน

(จางยาว ๒ )

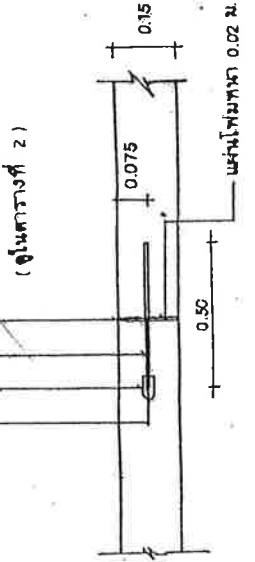


EXPANSION JOINT  
100 10 scale  
ท.บ. ๑๑๑  
ท.บ. ๑๑๑

เหล็ก DOWEL (จางยาว ๑ )

จุดรับของตะขอน

(จางยาว ๒ )

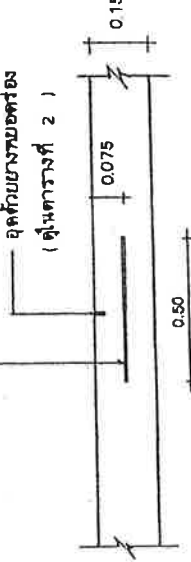


CONTRACTION JOINT  
100 10 scale  
ท.บ. ๑๑๑

เหล็ก TIE BAR (จางยาว ๑ )

จุดรับของตะขอน

(จางยาว ๒ )

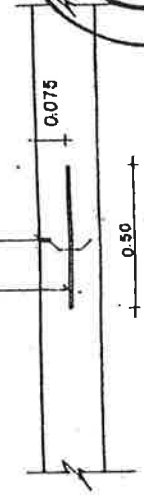

LONGITUDINAL JOINT  
100 10 scale





ความหนาของ ค้ำยัน (มม.)	รอยต่อเพื่อการขยายตัว EXPANSION JOINT		รอยต่อเพื่อการหดตัว CONTRACTION JOINT		รอยต่อตามยาว LONGITUDINAL JOINT		ทรายนอนที่ ชั้นนำยึดแน่น
	เส้นผ่าศูนย์กลาง มม.	ความยาว มม.	เส้นผ่าศูนย์กลาง มม.	ความยาว มม.	เส้นผ่าศูนย์กลาง มม.	ความยาว มม.	
150	RB 19	500	RB 15	500	DB 16	500	50
200	RB 25	500	RB 19	500	DB 16	500	50

ตารางที่ 2 แสดงขนาดของการเจาะรู และการขึงแนวรอยต่อในถนนคอนกรีต

ชนิดของรอยต่อ	ระยะห่างระหว่างรอยต่อ (ม.)	ความกว้างของรอยต่อ (มม.)	ความลึกของรอยต่อ (มม.)
รอยต่อเพื่อการหดตัว CONTRACTION JOINT	< 11 11 - 15 15 - 20	10 15 20	40 50 50
รอยต่อเพื่อการขยายตัว EXPANSION JOINT	ทุกระยะไม่เกิน 100 เมตร	25	50
รอยต่อตามยาว LONGITUDINAL JOINT	—	10	50

ตารางที่ 3

ผิวจราจรขนาด (ม.)	พื้นที่เหล็กเสริมตามขวาง		พื้นที่เหล็กเสริมตามยาว	
	ตร. ซม./เมตร	ก.จ. ซม./เมตร	ตร. ซม./เมตร	ก.จ. ซม./เมตร
3.00 x 10.00 x 0.15 ม.	1.08	0.33	0.33	0.33
3.00 x 10.00 x 0.20 ม.	1.44	0.43	0.43	0.43
3.50 x 10.00 x 0.15 ม.	1.08	0.33	0.33	0.33
3.50 x 10.00 x 0.20 ม.	1.44	0.43	0.43	0.43
4.00 x 6.00 x 0.20 ม.	0.86	0.28	0.28	0.28

หมายเหตุ

- 1 ต้องใช้คอนกรีต FINISHER PAVEMENT หรือคอนกรีตปาดหน้าคอนกรีต ในการแต่งผิวหน้าคอนกรีต
- 2 ต้องใช้ CIRCULAR CUT JOINT แล้วจึงควมบดรอยต่อ
- 3 ตาม ASTM #D 1190 หรือเหล็กค้ำยันตามตาราง
- 3 ให้ใช้สายบดคอนกรีตที่รอยต่อซึ่งมีขนาดบดน้อย 28 วัน
- 4 ให้ใช้ตะแกรงเหล็ก WIRE MESH แทนได้ตามตารางที่ 3
- 5 หากการบดไม่ไหวให้ขุดออก



กรมการช่างโยธา  
กระทรวงมหาดไทย

แบบมาตรฐาน  
- ตาม ก.ม.บ. พทว 0.15 ม.

เขียน  
นายประทีป ภูวามงคล

สถาปนิก จ.ล. ๕

นายพงษ์ศักดิ์ ภูวามงคล

วิศวกร ๗๗ ๕๐๐๐

นายชัชวาล ภูวามงคล

วิศวกร

นายวิชา สิริวงษ์

ว.ร.บ. 3

๘ ต.ค. ๓๗

แบบร่าง

๗ 1-01



# เอกสารแนบท้ายสัญญา ๖

แผนผังบริเวณก่อสร้าง

จำนวน ๑ หน้า

แนบท้ายสัญญาจ้างเลขที่ ๖/๒๕๖๗ ลงวันที่ ๑๙ มกราคม ๒๕๖๗

(ลงชื่อ).....ผู้ว่าจ้าง

(นายชาญชัย แมดมิ่งเหง้า)

นายกองค์การบริหารส่วนตำบลนาคุณใหญ่

(ลงชื่อ).....ผู้รับจ้าง

(นายวันเฉลิม พงษ์พิศ)

หุ้นส่วนผู้จัดการ

ว่าที่ร้อยโท.....พยาน

(ยุทธชัย สอนแสง)

รองปลัดองค์การบริหารส่วนตำบลนาคุณใหญ่

(ลงชื่อ).....พยาน


(นายรังสรรค์ กุลวงศ์)

นายช่างโยธา

แผนผังพอสังเขปหมู่ 1 บ้านม่วง ต.นาอุดมใหญ่ อ.นาหว้า จ.นครพนม  
ก่อสร้างถนนคอนกรีตเสริมเหล็กภายในหมู่บ้าน หมู่ที่ 1



จุดเริ่มต้นโครงการจากถนนสายป่าช้า บ้านม่วง เป็นต้นไป

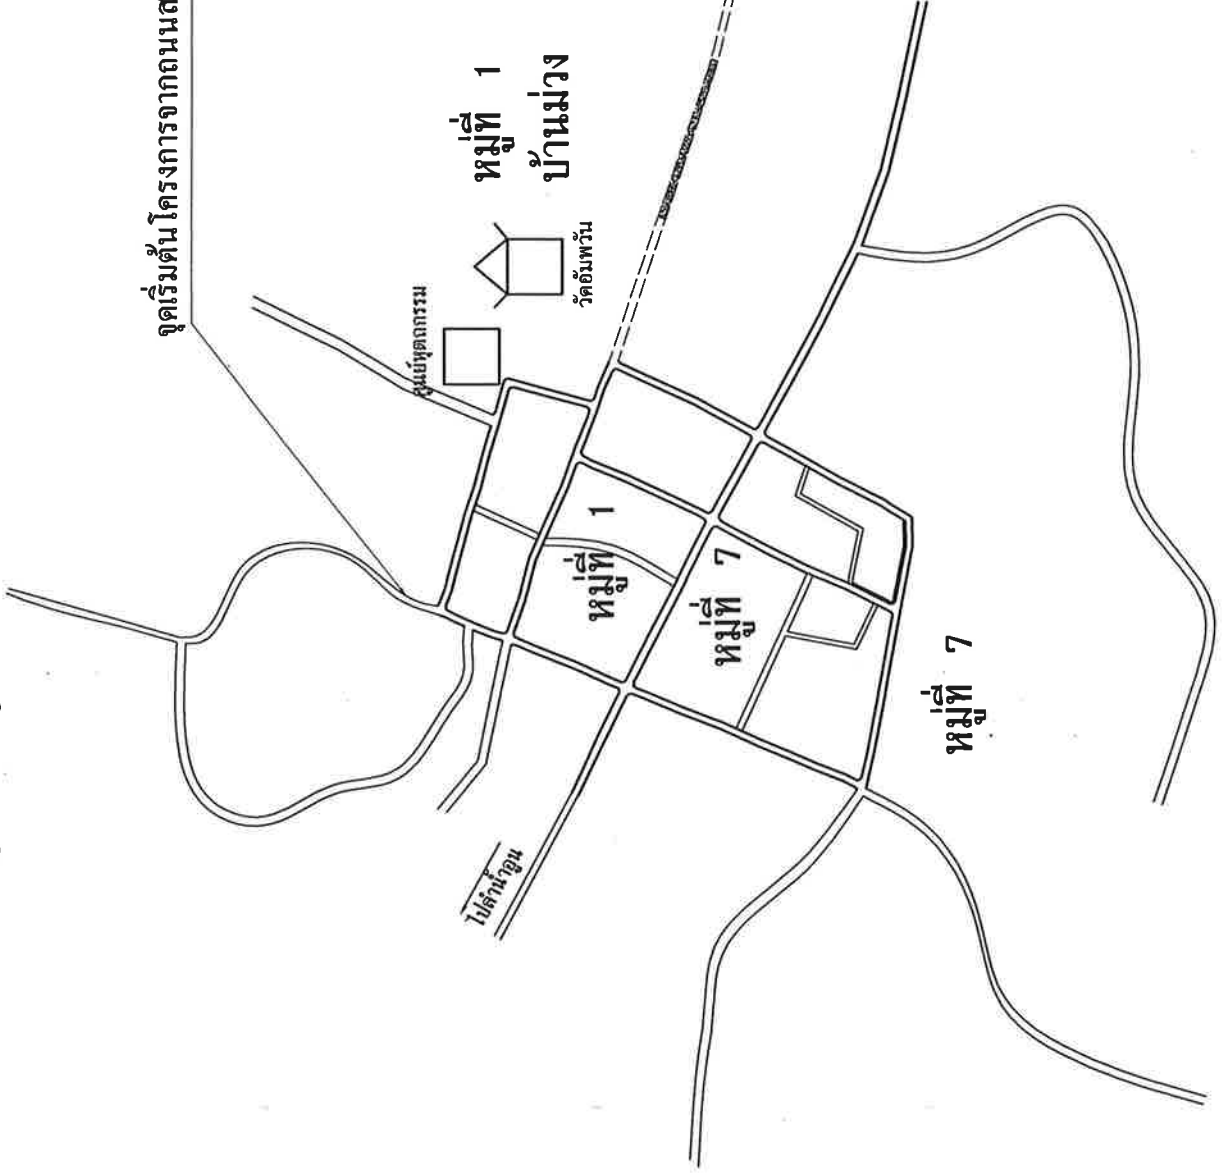

สัญลักษณ์

- ◆ โรงเรือน
- มอนำมาตาม
- ☸ วัด
- ☸ ประปา
- ⊕ อนามัย
- × บ้านผู้ใหญ่
- △ อบต.
- บ้าน

# เอกสารแนบท้ายสัญญา ๗

แบบป้ายโครงการหลังดำเนินการแล้วเสร็จ

จำนวน ๑ หน้า

แนบท้ายสัญญาจ้างเลขที่ ๖/๒๕๖๗ ลงวันที่ ๑๙ มกราคม ๒๕๖๗

(ลงชื่อ).....ผู้ว่าจ้าง

(นายชาญชัย แมตมิ่งเหง้า)

นายกองค์การบริหารส่วนตำบลนาคุณใหญ่

(ลงชื่อ).....ผู้รับจ้าง

(นายวันเฉลิม พงษ์พิศ)

หุ้นส่วนผู้จัดการ

ว่าที่ร้อยโท.....พยาน

(ยุทธชัย สอนแสง)


รองปลัดองค์การบริหารส่วนตำบลนาคุณใหญ่

(ลงชื่อ).....พยาน

(นายรังสรรค์ กุลวงศ์)

นายช่างโยธา

# แบบป้ายโครงการ

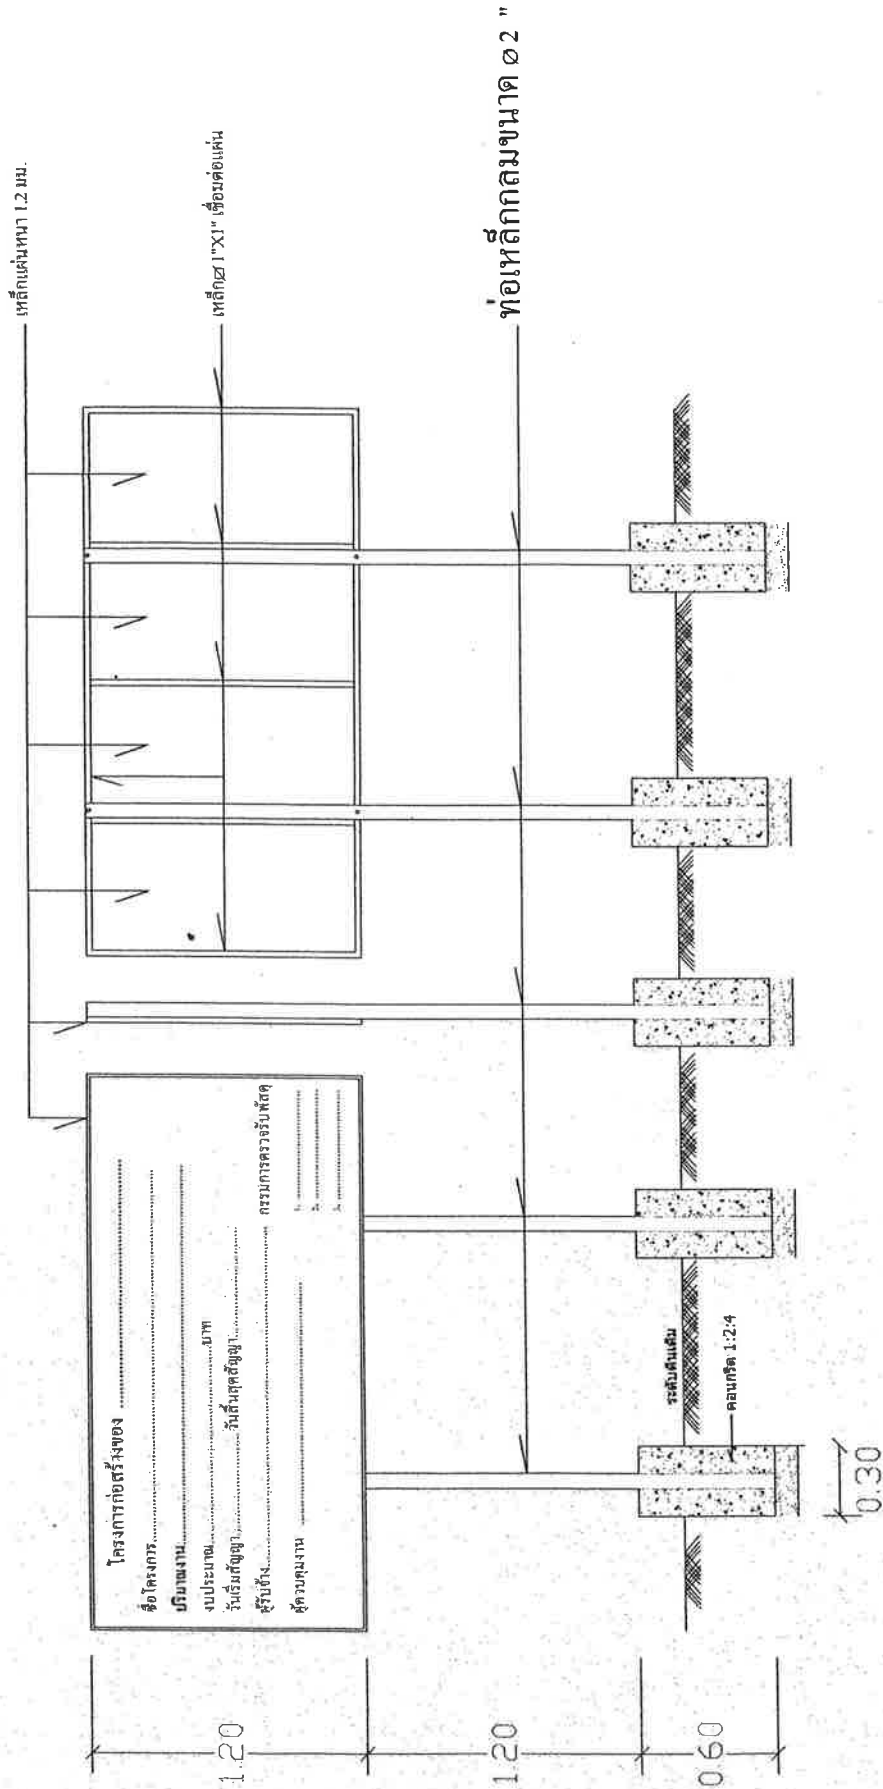

โครงการก่อสร้างของ .....

บริษัทงาน .....

งบประมาณ .....

บริเวณที่ตั้งงาน .....

ผู้รับจ้าง .....

ผู้ควบคุมงาน .....

กรรมการตรวจรับพัสดุ

1. ....

2. ....

3. ....

- รายการประกอบแบบ
1. เสา, พื้นป้ายเหล็กสูงทั้ง 2 ด้าน ใช้สีน้ำมัน
  2. ตัวหนังสือสีขาว
  3. งานตัดตัวหนังสือที่กำหนดตามความเหมาะสม ชื่อตามแบบ
  4. แผ่นเหล็กขนาดกว้าง 1.20 ม. ยาว 2.40 ม.
  5. ชุดก่อสร้างป้ายกำหนดตามความเหมาะสม ให้ทราบรายละเอียด



# เอกสารแนบท้ายสัญญา ๘

สูตรการปรับราคา (สูตรค่า K)

จำนวน ๓ หน้า

แนบท้ายสัญญาจ้างเลขที่ ๖/๒๕๖๗ ลงวันที่ ๑๙ มกราคม ๒๕๖๗

(ลงชื่อ).....ผู้ว่าจ้าง  
(นายชาญชัย แมดมิ่งเหง้า)  
นายกองค์การบริหารส่วนตำบลนาคุณใหญ่

(ลงชื่อ).....ผู้รับจ้าง  
(นายวันเฉลิม พงษ์พิศ)  
หุ้นส่วนผู้จัดการ

ว่าที่ร้อยโท.....พยาน  
(ยุทธชัย สอนแสง)  
รองปลัดองค์การบริหารส่วนตำบลนาคุณใหญ่

(ลงชื่อ).....พยาน  
(นายรังสรรค์ กุลวงศ์)  
นายช่างโยธา

**(ใช้แนบท้ายสัญญาจ้างก่อสร้างทุกวิธี)**  
**เงื่อนไข หลักเกณฑ์ ประเภทงานก่อสร้าง สูตรและวิธีการคำนวณ**  
**ที่ใช้กับสัญญาแบบปรับราคาได้**

**ก. เงื่อนไขและหลักเกณฑ์**

๑. สัญญาแบบปรับราคาได้นี้ ให้ใช้ทั้งในกรณีเพิ่ม หรือลดค่างานจากค่างานเดิมตามสัญญา เมื่อดัชนีราคา ซึ่งจัดทำขึ้นโดยกระทรวงพาณิชย์ มีการเปลี่ยนแปลงสูงขึ้นหรือลดลงจากเดิมขณะเมื่อวันเปิดของประกวดราคา สำหรับกรณีที่จัดจ้างโดยวิธีอื่นให้ใช้วันเปิดของราคาแทน

๒. การขอเงินเพิ่มค่างานก่อสร้างตามสัญญาแบบปรับราคาได้นี้ เป็นหน้าที่ของผู้รับจ้างที่จะต้องเรียกร้องภายในกำหนด ๙๐ วัน นับตั้งแต่วันที่ผู้รับจ้างได้ส่งมอบงานงวดสุดท้าย หากพ้นกำหนดนี้แล้วผู้รับจ้างไม่มีสิทธิที่จะเรียกร้องเงินเพิ่มค่างานก่อสร้างจากผู้ว่าจ้างได้อีกต่อไป และในกรณีที่ผู้ว่าจ้างจะต้องเรียกเงินคืนจากผู้รับจ้าง ให้ผู้ว่าจ้างที่เป็นคู่สัญญาเรียกเงินคืนจากผู้รับจ้างโดยเร็ว หรือให้หักค่างานของงวดต่อไป หรือให้หักเงินจากหลักประกันสัญญาแล้วแต่กรณี

๓. การพิจารณาคำนวณเงินเพิ่มหรือลด และการจ่ายเงินเพิ่มหรือเรียกเงินคืนจากผู้รับจ้างตามเงื่อนไขของสัญญาแบบปรับราคาได้ ต้องได้รับการตรวจสอบและเห็นชอบจากสำนักงบประมาณ และให้ถือการพิจารณาวินิจฉัยของสำนักงบประมาณเป็นที่สิ้นสุด

**ข. ประเภทงานก่อสร้างและสูตรที่ใช้กับสัญญาแบบปรับราคาได้**

๑. ในการพิจารณาเพิ่ม หรือลดราคาค่างานจ้างเหมาก่อสร้างให้คำนวณตามสูตรดังนี้

$$P = (PO) \times (K)$$

กำหนดให้ P = ราคาค่างานต่อหน่วยหรือราคาค่างานเป็นงวดที่จะต้องจ่ายให้ผู้รับจ้าง

PO = ราคาค่างานต่อหน่วยที่ผู้รับจ้างประมูลได้หรือราคาค่างานเป็นงวด ซึ่งระบุไว้ในสัญญาแล้วแต่กรณี

K = ESCALATION FACTOR ที่หักด้วย ๔% เมื่อต้องเพิ่มค่างาน หรือบวกเพิ่ม ๔% เมื่อต้องเรียกค่างานคืน

๒. ประเภทงานก่อสร้าง และสูตรที่ใช้ในการคำนวณครั้งนี้ ให้เป็นไปตามรายละเอียดที่แจ้งไว้ในแบบรูปและรายการก่อสร้าง ดังนี้

รายการ ก่อสร้างงานทาง

ประเภทงาน งานถนน คสล.

$$\text{สูตร } K = 0.30 + 0.10 \text{ It/Io} + 0.35 \text{ Ct/Co} + 0.10 \text{ Mt/Mo} + 0.15 \text{ St/So}$$

**ค. วิธีการคำนวณที่ใช้กับสัญญาแบบปรับราคาได้**

๑. การคำนวณค่า K จากสูตรตามลักษณะงานนั้น ๆ ให้ใช้ตัวเลขดัชนีราคาวัสดุก่อสร้างของกระทรวงพาณิชย์ โดยใช้ฐานของปี ๒๕๓๐ เป็นเกณฑ์ในการคำนวณ

๒. การคำนวณค่า K สำหรับกรณีที่มิงานก่อสร้างหลายประเภทรวมอยู่ในสัญญาเดียวกันจะต้องแยกค่างานก่อสร้างแต่ละประเภทให้ชัดเจนตามลักษณะของงานนั้นและให้สอดคล้องกับสูตรที่ได้กำหนดไว้

๓. การคำนวณหาค่า K กำหนดให้ใช้เลขทศนิยม ๓ ตำแหน่งทุกชั้นตอนโดยไม่มีการปิดเศษและกำหนดให้ทำเลขสัมพันธ์ (เปรียบเทียบ) ให้เป็นผลสำเร็จก่อนแล้วจึงนำผลลัพธ์ไปคูณกับตัวเลขคงที่หน้าเลขสัมพันธ์นั้น

๔. ให้พิจารณาเงินเพิ่มหรือลดราคาค่างาน จากราคาที่ผู้รับจ้างทำสัญญาตกลงกับผู้ว่าจ้างเมื่อค่า K ตามสูตรสำหรับงานก่อสร้างนั้น ๆ ในเดือนที่ส่งมอบงานมีค่าเปลี่ยนแปลงไปจากค่า K เดือนเปิดของราคา มากกว่า ๔% ขึ้นไป โดยนำเฉพาะส่วนที่เกิน ๔% มาคำนวณปรับเพิ่มหรือลดค่างานแล้วแต่กรณี (โดยไม่คิด ๔% แรกให้)

๕. ในกรณีที่ผู้รับจ้างไม่สามารถทำการก่อสร้างให้แล้วเสร็จ ตามระยะเวลาในสัญญาโดยเป็นความคิดของผู้รับจ้างค่า K ตามสูตรต่าง ๆ ที่จะนำมาใช้ในการคำนวณค่างานให้ใช้ค่า K ของเดือนสุดท้ายตามอายุสัญญาหรือค่า K ของเดือนที่ส่งมอบงานจริงแล้วแต่ว่าราคาค่า K ตัวใดจะมีค่าน้อยกว่า

๖. การจ่ายเงินแต่ละงวดให้จ่ายค่าจ้างงานที่ผู้รับจ้างทำได้แต่ละงวด ตามสัญญาไปก่อนส่วนค่าเพิ่มหรือค่างานลดลงซึ่งจะคำนวณได้ต่อเมื่อทราบค่าดัชนีราคาวัสดุก่อสร้าง ซึ่งนำมาคำนวณหาค่า K ของเดือนที่ส่งมอบงานนั้น ๆ เป็นที่แน่นอนแล้ว เมื่อคำนวณเงินเพิ่มได้ให้ขอทำความตกลงเรื่องการเงินกับสำนักงบประมาณ

**ดัชนีราคาที่ใช้คำนวณตามสูตรที่ใช้กับสัญญาแบบปรับราคาได้จัดทำขึ้นโดยกระทรวงพาณิชย์**

- K = ESCALATION FACTOR
- It = ดัชนีราคาผู้บริโภคทั่วไปของประเทศในเดือนที่ส่งงานแต่ละงวด
- Io = ดัชนีราคาผู้บริโภคทั่วไปของประเทศในเดือนที่เปิดของประกวดราคา
- Ct = ดัชนีราคาซีเมนต์ในเดือนที่ส่งงานแต่ละงวด
- Co = ดัชนีราคาซีเมนต์ในเดือนที่เปิดของประกวดราคา
- Mt = ดัชนีราคาวัสดุก่อสร้าง (ไม่รวมเหล็กและซีเมนต์) ในเดือนที่ส่งงานแต่ละงวด
- Mo = ดัชนีราคาวัสดุก่อสร้าง (ไม่รวมเหล็กและซีเมนต์) ในเดือนที่เปิดของประกวดราคา
- St = ดัชนีราคาเหล็กในเดือนที่ส่งงานแต่ละงวด

So	=	ดัชนีราคาเหล็กในเดือนที่เปิดของประกวดราคา
Gt	=	ดัชนีราคาเหล็กแผ่นเรียบที่ผลิตในประเทศในเดือนที่ส่งงานแต่ละงวด
Go	=	ดัชนีราคาเหล็กแผ่นเรียบที่ผลิตในประเทศในเดือนที่เปิดของประกวดราคา
At	=	ดัชนีราคาแอสฟัลท์ในเดือนที่ส่งงานแต่ละงวด
Ao	=	ดัชนีราคาแอสฟัลท์ในเดือนที่เปิดของประกวดราคา
Et	=	ดัชนีราคาเครื่องจักรกลและบริภัณฑ์ในเดือนที่ส่งงานแต่ละงวด
Eo	=	ดัชนีราคาเครื่องจักรกลและบริภัณฑ์ในเดือนที่เปิดของประกวดราคา
Ft	=	ดัชนีราคาน้ำมันดีเซลหมุนเร็วในเดือนที่ส่งงานแต่ละงวด
Fo	=	ดัชนีราคาน้ำมันดีเซลหมุนเร็วในเดือนที่เปิดของประกวดราคา
ACt	=	ดัชนีราคาท่อซีเมนต์ใยหินในเดือนที่ส่งงานแต่ละงวด
ACO	=	ดัชนีราคาท่อซีเมนต์ใยหินในเดือนที่เปิดของประกวดราคา
PVCT	=	ดัชนีราคาท่อ PVC ในเดือนที่ส่งงานแต่ละงวด
PVCO	=	ดัชนีราคาท่อ PVC ในเดือนที่เปิดของประกวดราคา
GIPT	=	ดัชนีราคาท่อเหล็กอบสังกะสีในเดือนที่ส่งงานแต่ละงวด
GIPO	=	ดัชนีราคาท่อเหล็กอบสังกะสีในเดือนที่เปิดของประกวดราคา
Pet	=	ดัชนีราคาท่อ HYDENSITY POLYETHYLENE ในเดือนที่ส่งงานแต่ละงวด
Peo	=	ดัชนีราคาท่อ HYDENSITY POLYETHYLENE ในเดือนที่เปิดของประกวดราคา
Wt	=	ดัชนีราคาสายไฟฟ้าในเดือนที่ส่งงานแต่ละงวด
Wo	=	ดัชนีราคาสายไฟฟ้าในเดือนที่เปิดของประกวดราคา

ลงชื่อ ..... ผู้ว่าจ้าง

(นายชาญชัย แฉกมั่งคั่ง) แอนคิล

นายกองค์การบริหารส่วนตำบลหนองแสง

ลงชื่อ ..... ผู้รับจ้าง

(นาย รุ่งสรรค์ กุลวงศ์) นายช่างโยธาชำนาญงาน

ลงชื่อ ..... พยาน

(ยุทธชัย สอนแสง)

รองปลัด อบต.

ลงชื่อ ..... พยาน

(นาย รุ่งสรรค์ กุลวงศ์)

นายช่างโยธาชำนาญงาน

ลงชื่อ ..... พยาน

(.....)